

大禹排水台九線以東段治理工程



項次	材料/設備名稱	抽樣頻率	數量	備註
1	混凝土圓柱試體抗壓試驗(含氯離子及坍度試驗)	每100m3	33	1組3個
2	混凝土鑽心取樣抗壓檢驗費	每200m3	16	1組3個
3	混凝土穿透檢測		1	
4	竹節鋼筋拉伸試驗	每10T	10	1組3支
5	竹節鋼筋抗彎試驗	每10T	10	1組3支


圖號	圖名	圖號	圖名
00	施工位置圖及目錄	1-5-2	TYPE B 護岸細部圖
1-1-1	施工平面圖(大禹)	1-5-3	版橋橋台細部圖
1-1-2	施工便道及安全防護範圍	1-5-4	版橋橋面版細部圖
1-2-1	縱斷面圖(大禹)	S1	鋼筋搭接詳圖
1-3-1	橫斷面圖(1/3)	T1	施工中雜項工程示意圖(1/3)
1-3-2	橫斷面圖(2/3)	T2	施工中雜項工程示意圖(2/3)
1-3-3	橫斷面圖(3/3)	T3	施工中雜項工程示意圖(3/3)
1-4-1	工程大樣圖(大禹)(1/3)		
1-4-2	工程大樣圖(大禹)(2/3)		
1-4-3	工程大樣圖(大禹)(2/3)		
1-5-1	TYPE A 護岸細部圖		

- 設計依據:
- 「酸柑排水系統-大禹排水治理計畫」(112年5月)
- 1.依造現場現況進行改建
 - 2.護岸設計高依據10年暴雨強度+50cm出水高
 - 3.護岸設計高依據25年暴雨強度且不溢堤做設計準則

- 施工說明:
1. 承包商於施工前應詳為勘查基地現況，若有疑難問題至遲應於開工後一星期內提出，並於施工前與甲方及監造單位研擬合理解決方案或依甲方設計單位指示施工。
 2. 投標廠商應於投標前自行前往工程地點勘查,考慮施工時可能影響之狀況,並據以正確估價。
 3. 投標廠商須按圖說詳加計算,以上數量均計入總價,承包商自行估列,不另計價。
 4. 本工程各項目施工內容及數量依合約數量施作為原則,承包商除依照設計圖說及規範施工外，若有施工不便之處須配合現地狀況並參酌甲方及設計監造單位指示意見施作，以求最適當之施作方式。
 5. 承包商各項材料送審應於決標後一個月內向甲方及設計監造單位提出，並以正式公文及材料送審表（至少三份）送請甲方監造單位審查,有關承包商應檢送之各項施工計劃及施工大樣圖,亦應於施工前以正式公文提出,送請甲方及設計監造單位審查。
 6. 承包商應特別注意施工期間之工地安全防護措施及水土保持防災。
 7. 有關其他各項施工注意事項說明,請詳閱各項施工注意事項之規定。
 8. 承包商對於各項施工尺寸有不明瞭處,應於施工前向甲方及設計監造單位提出解釋,不可曲解設計原意或自行解釋,貿然施作,導致施工上之錯誤。
 - 9.既有構造物打除部分回填於擋土牆基礎剩餘部分原則不外運，於工區內調配回填，施工期間產生之廢(污)水及廢棄物處理應保護下游避免造成污染。
 - 10.本工程營建剩餘土石方(廢方)處理：以現地回填為原則。
 - 11.鋼筋保護層:護岸及擋土牆需保留6cm，版橋需保留7cm。
 - 12.下田路及版橋施工前應與農友協調確認後方可施作。
 13. 一期稻作期間應與農友協調預留施工動線。
- 補充說明:
- 1.施工中承商所拍攝之前、中、後之施工照片，拍攝之角度應力求一致。
 - 2.施工便道施工前應先行會同村里長、地主或相關單位辦理會勘，施作過程需依生態相關規範執行。



TD 台典工程顧問股份有限公司	繪圖		比例尺		花蓮縣政府	工程名稱 大禹排水台九線以東段治理工程	圖名 施工位置圖及目錄	圖號 00	執業技師簽證 林志誠
	校對		日期	113.10					

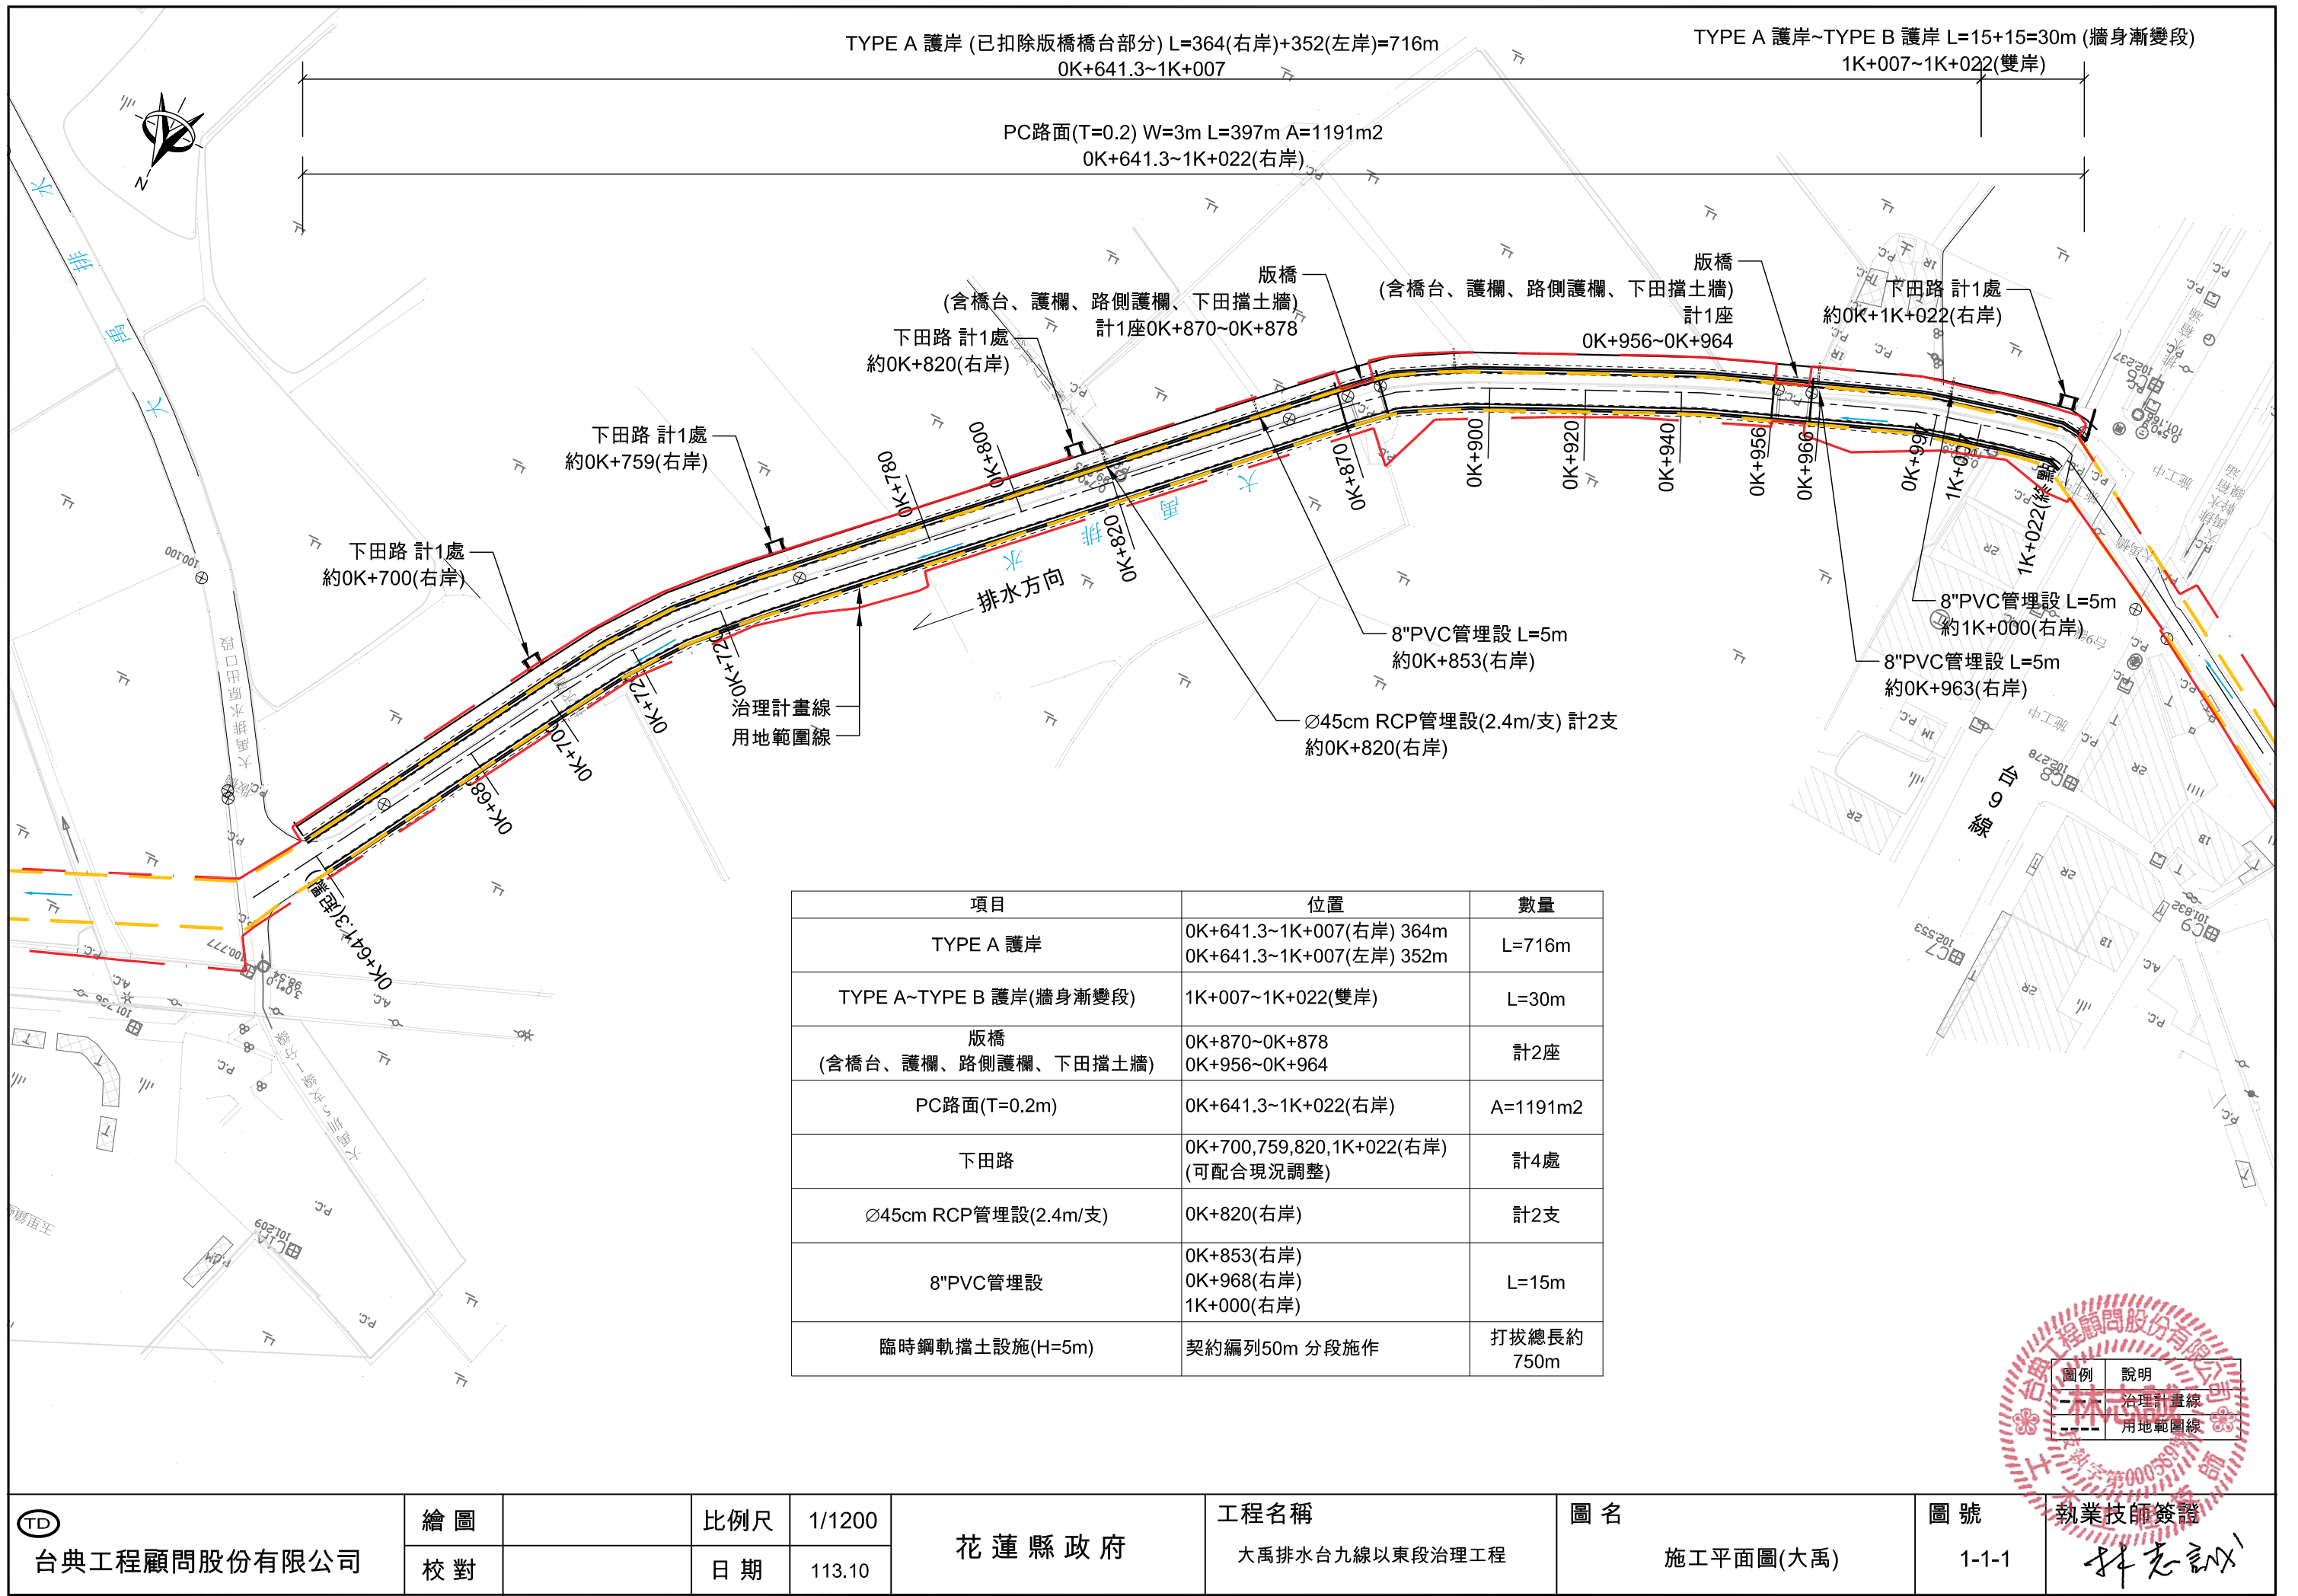

項目	位置	數量
TYPE A 護岸	0K+641.3~1K+007(右岸) 364m 0K+641.3~1K+007(左岸) 352m	L=716m
TYPE A~TYPE B 護岸(牆身漸變段)	1K+007~1K+022(雙岸)	L=30m
版橋 (含橋台、護欄、路側護欄、下田擋土牆)	0K+870~0K+878 0K+956~0K+964	計2座
PC路面(T=0.2m)	0K+641.3~1K+022(右岸)	A=1191m2
下田路	0K+700,759,820,1K+022(右岸) (可配合現況調整)	計4處
Ø45cm RCP管埋設(2.4m/支)	0K+820(右岸)	計2支
8"PVC管埋設	0K+853(右岸) 0K+968(右岸) 1K+000(右岸)	L=15m
臨時鋼軌擋土設施(H=5m)	契約編列50m 分段施作	打拔總長約 750m

圖例	說明
——	治理計畫線
----	用地範圍線


TD 台典工程顧問股份有限公司	繪圖		比例尺	1/1200	花蓮縣政府	工程名稱 大禹排水台九線以東段治理工程	圖名 施工平面圖(大禹)	圖號 1-1-1	執業技師簽證 林志誠
	校對		日期	113.10					

TYPE A 護岸 (已扣除版橋橋台部分) L=364(右岸)+352(左岸)=716m
0K+641.3~1K+007

TYPE A 護岸~TYPE B 護岸 L=15+15=30m (牆身漸變段)
1K+007~1K+022(雙岸)


PC路面(T=0.2) W=3m L=397m A=1191m2
0K+641.3~1K+022(右岸)

111
109
107
105
103
101
99
97
95
93

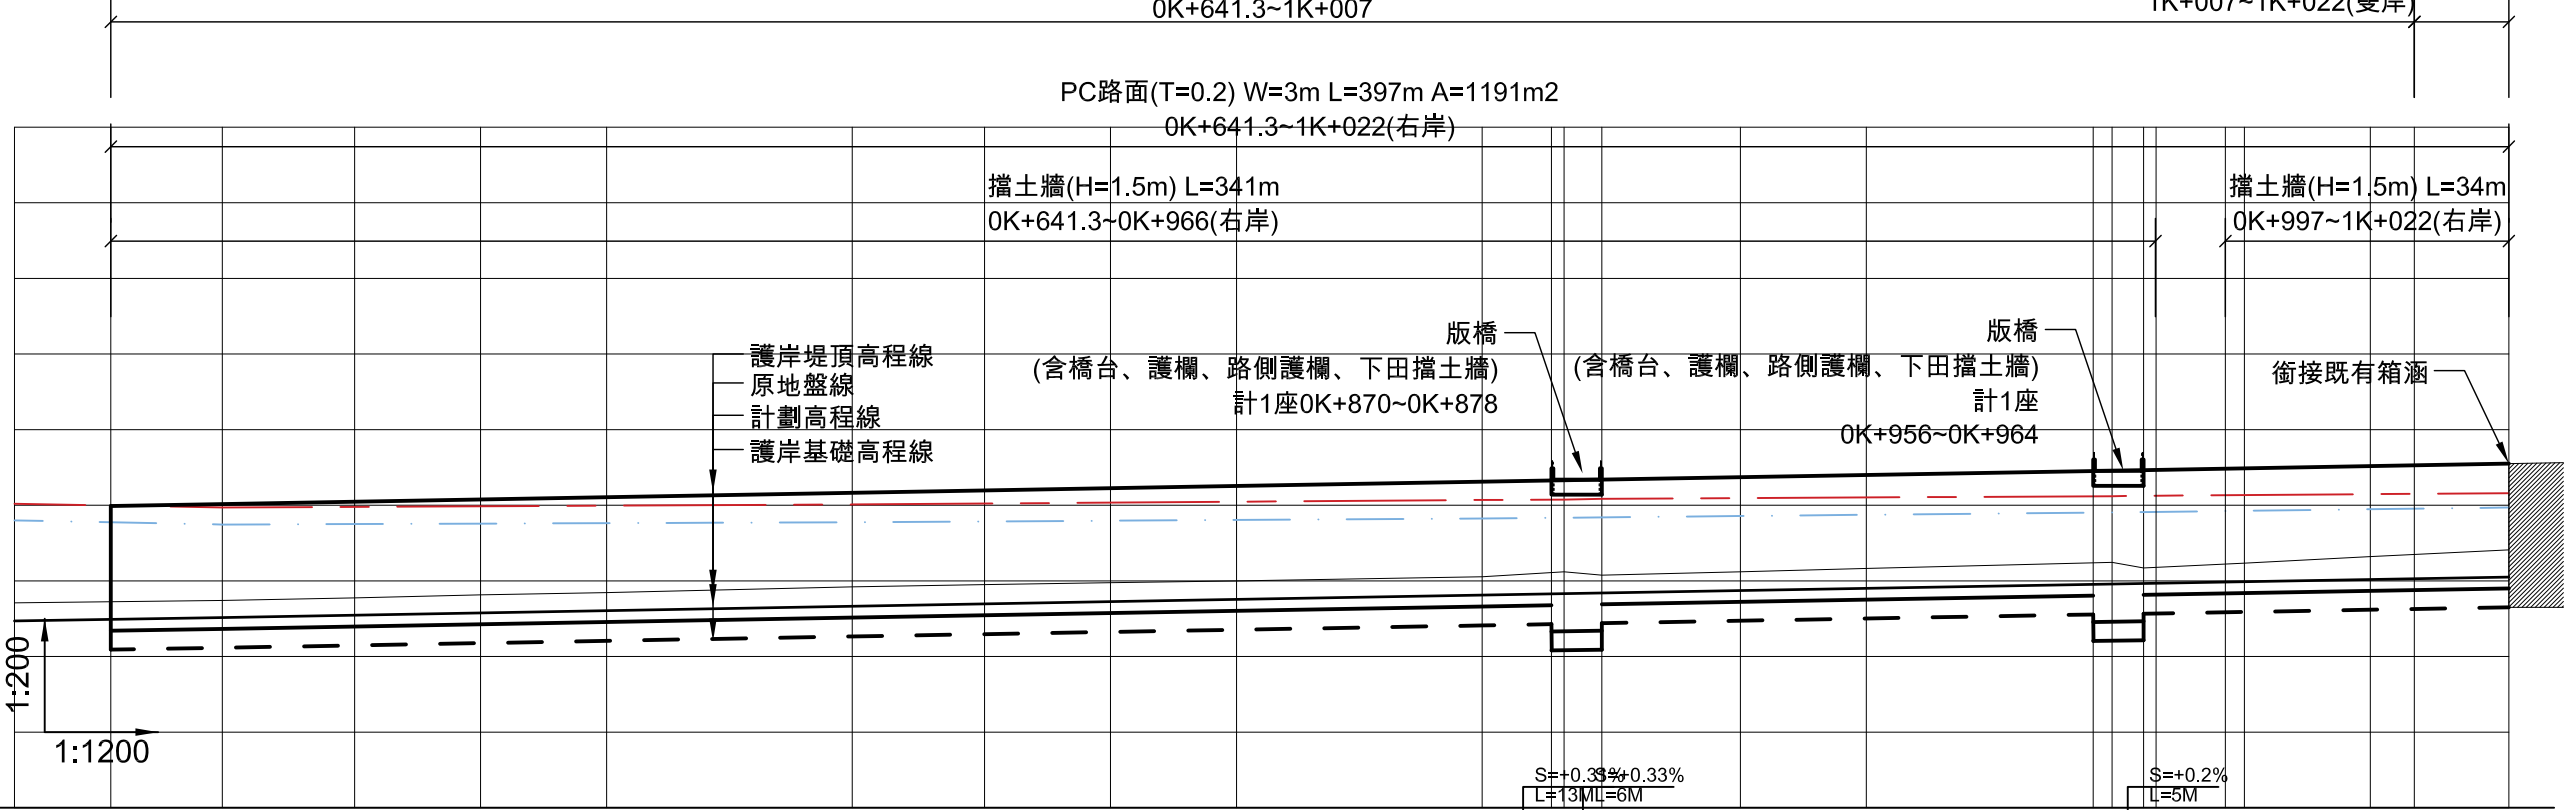


坡 度	97.94 S=+0.27% L=33M OK+626		98.03 OK+659	S=+0.3% L=100M		98.33 OK+759	S=+0.29% L=100M		98.62 OK+859	98.66 OK+870	98.68 OK+878	S=+0.3% L=81M		98.92 OK+956	98.93 OK+959	S=+0.29% L=58M		99.10 1K+022					
Q25洪水位	101.04		100.99	100.94	100.96	100.97	100.99	101.02	101.05	101.07	101.09	101.14	101.15	101.17	101.19	101.21	101.24	101.25	101.27	101.29	101.32		
Q10洪水位	100.60		100.55	100.49	100.50	100.51	100.53	100.55	100.57	100.59	100.61	100.65	100.67	100.68	100.72	100.75	100.81	100.82	100.85	100.89	100.94		
挖 填 高	-0.48			-0.45	-0.46	-0.48	-0.48	-0.51	-0.51	-0.50	-0.49	-0.49	-0.58	-0.47	-0.49	-0.53	-0.57	-0.41	-0.49	-0.60	-0.72		
計 劃 高	97.94		97.98	98.03	98.09	98.15	98.21	98.33	98.39	98.45	98.51	98.62	98.66	98.68	98.75	98.80	98.92	98.93	98.98	99.04	99.10		
河床地盤高	98.42		98.45	98.48	98.55	98.63	98.69	98.84	98.90	98.95	99.00	99.11	99.24	99.15	99.24	99.33	99.49	99.34	99.47	99.64	99.82		
單 距			33.00	21.00	20.00	20.00	39.00	21.00	20.00	20.00	39.00	13.00	6.00	22.00	20.00	39.00	5.00	16.00	20.00	22.00			
樁 號	(03-3) OK+626		OK+641.3	(04) OK+659	OK+680	OK+700	OK+720	(05) OK+759	OK+780	OK+800	OK+820	(06) OK+859	OK+870 (06-1)	OK+872 (06-2)	OK+878	OK+900	OK+920	OK+956 (07)	OK+959 (07-1)	OK+964	OK+977 OK+980	OK+1000 1K+007	(07-2) 1K+022



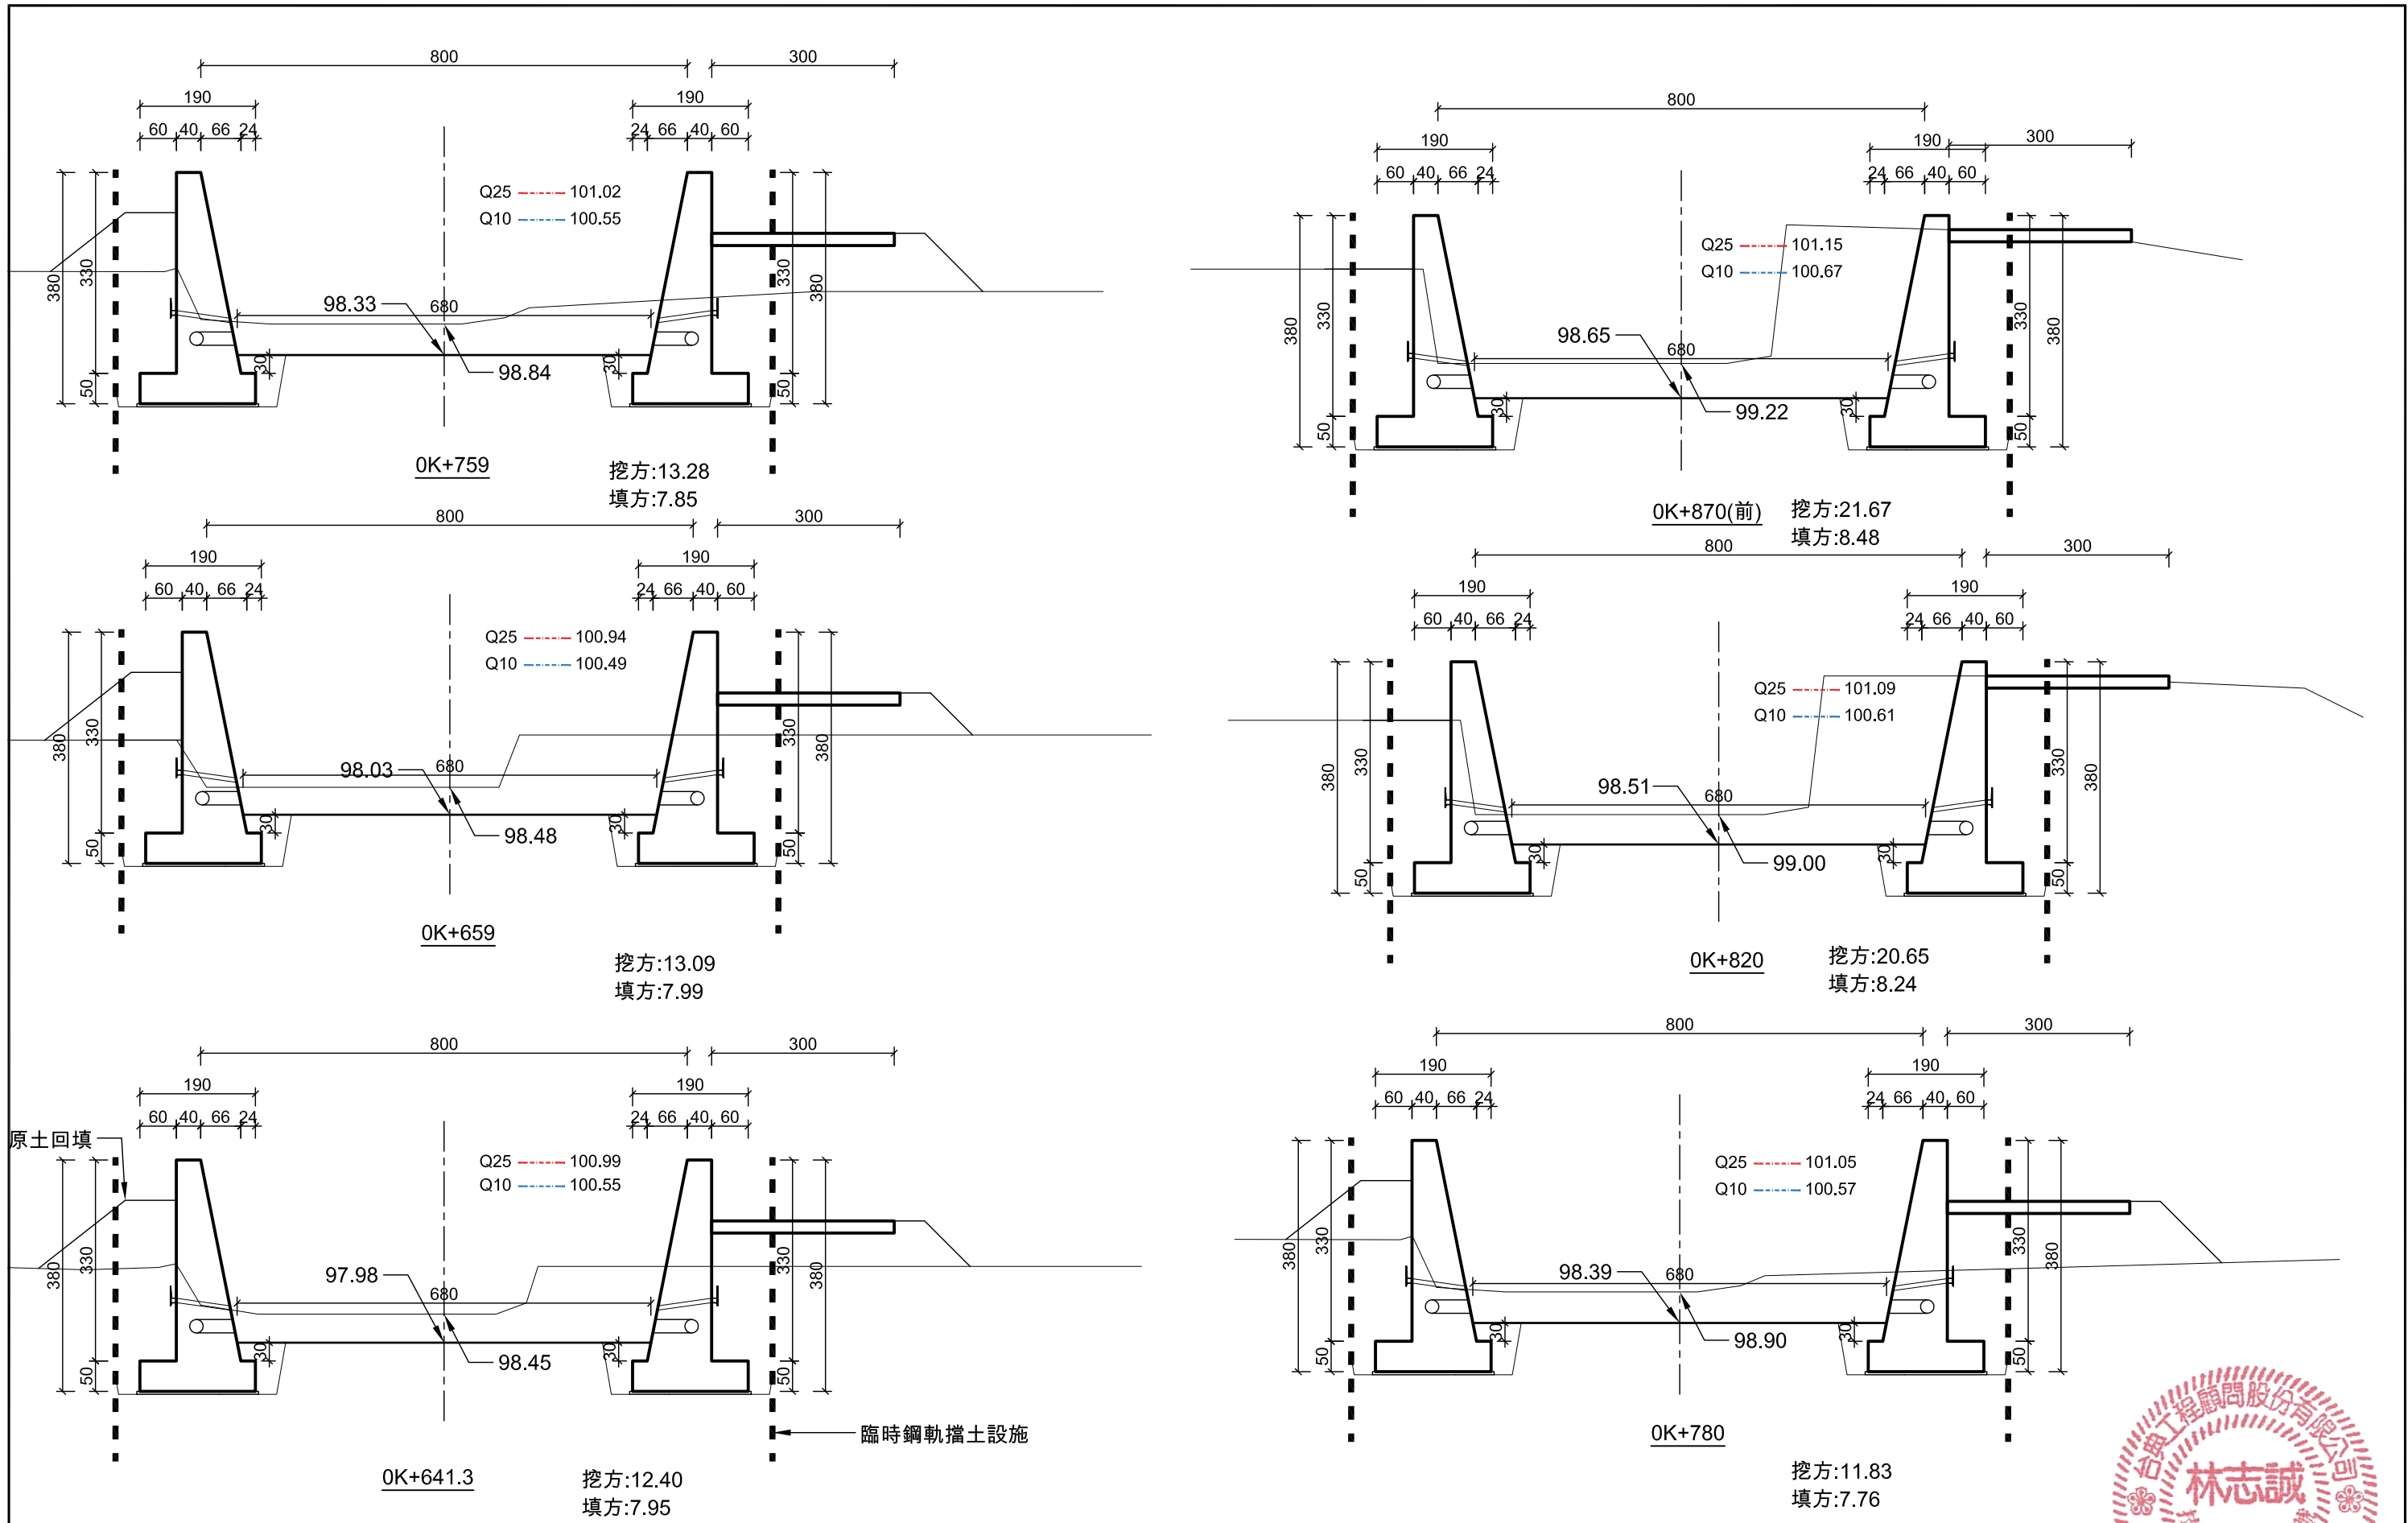


TD 台典工程顧問股份有限公司	繪圖		比例尺	X=1/1200 Y=1/200	花蓮縣政府	工程名稱 大禹排水台九線以東段治理工程	圖名 橫斷面圖(大禹)(1/3)	圖號 1-3-1	執業技師簽證 林志誠
	校對		日期	113.10					

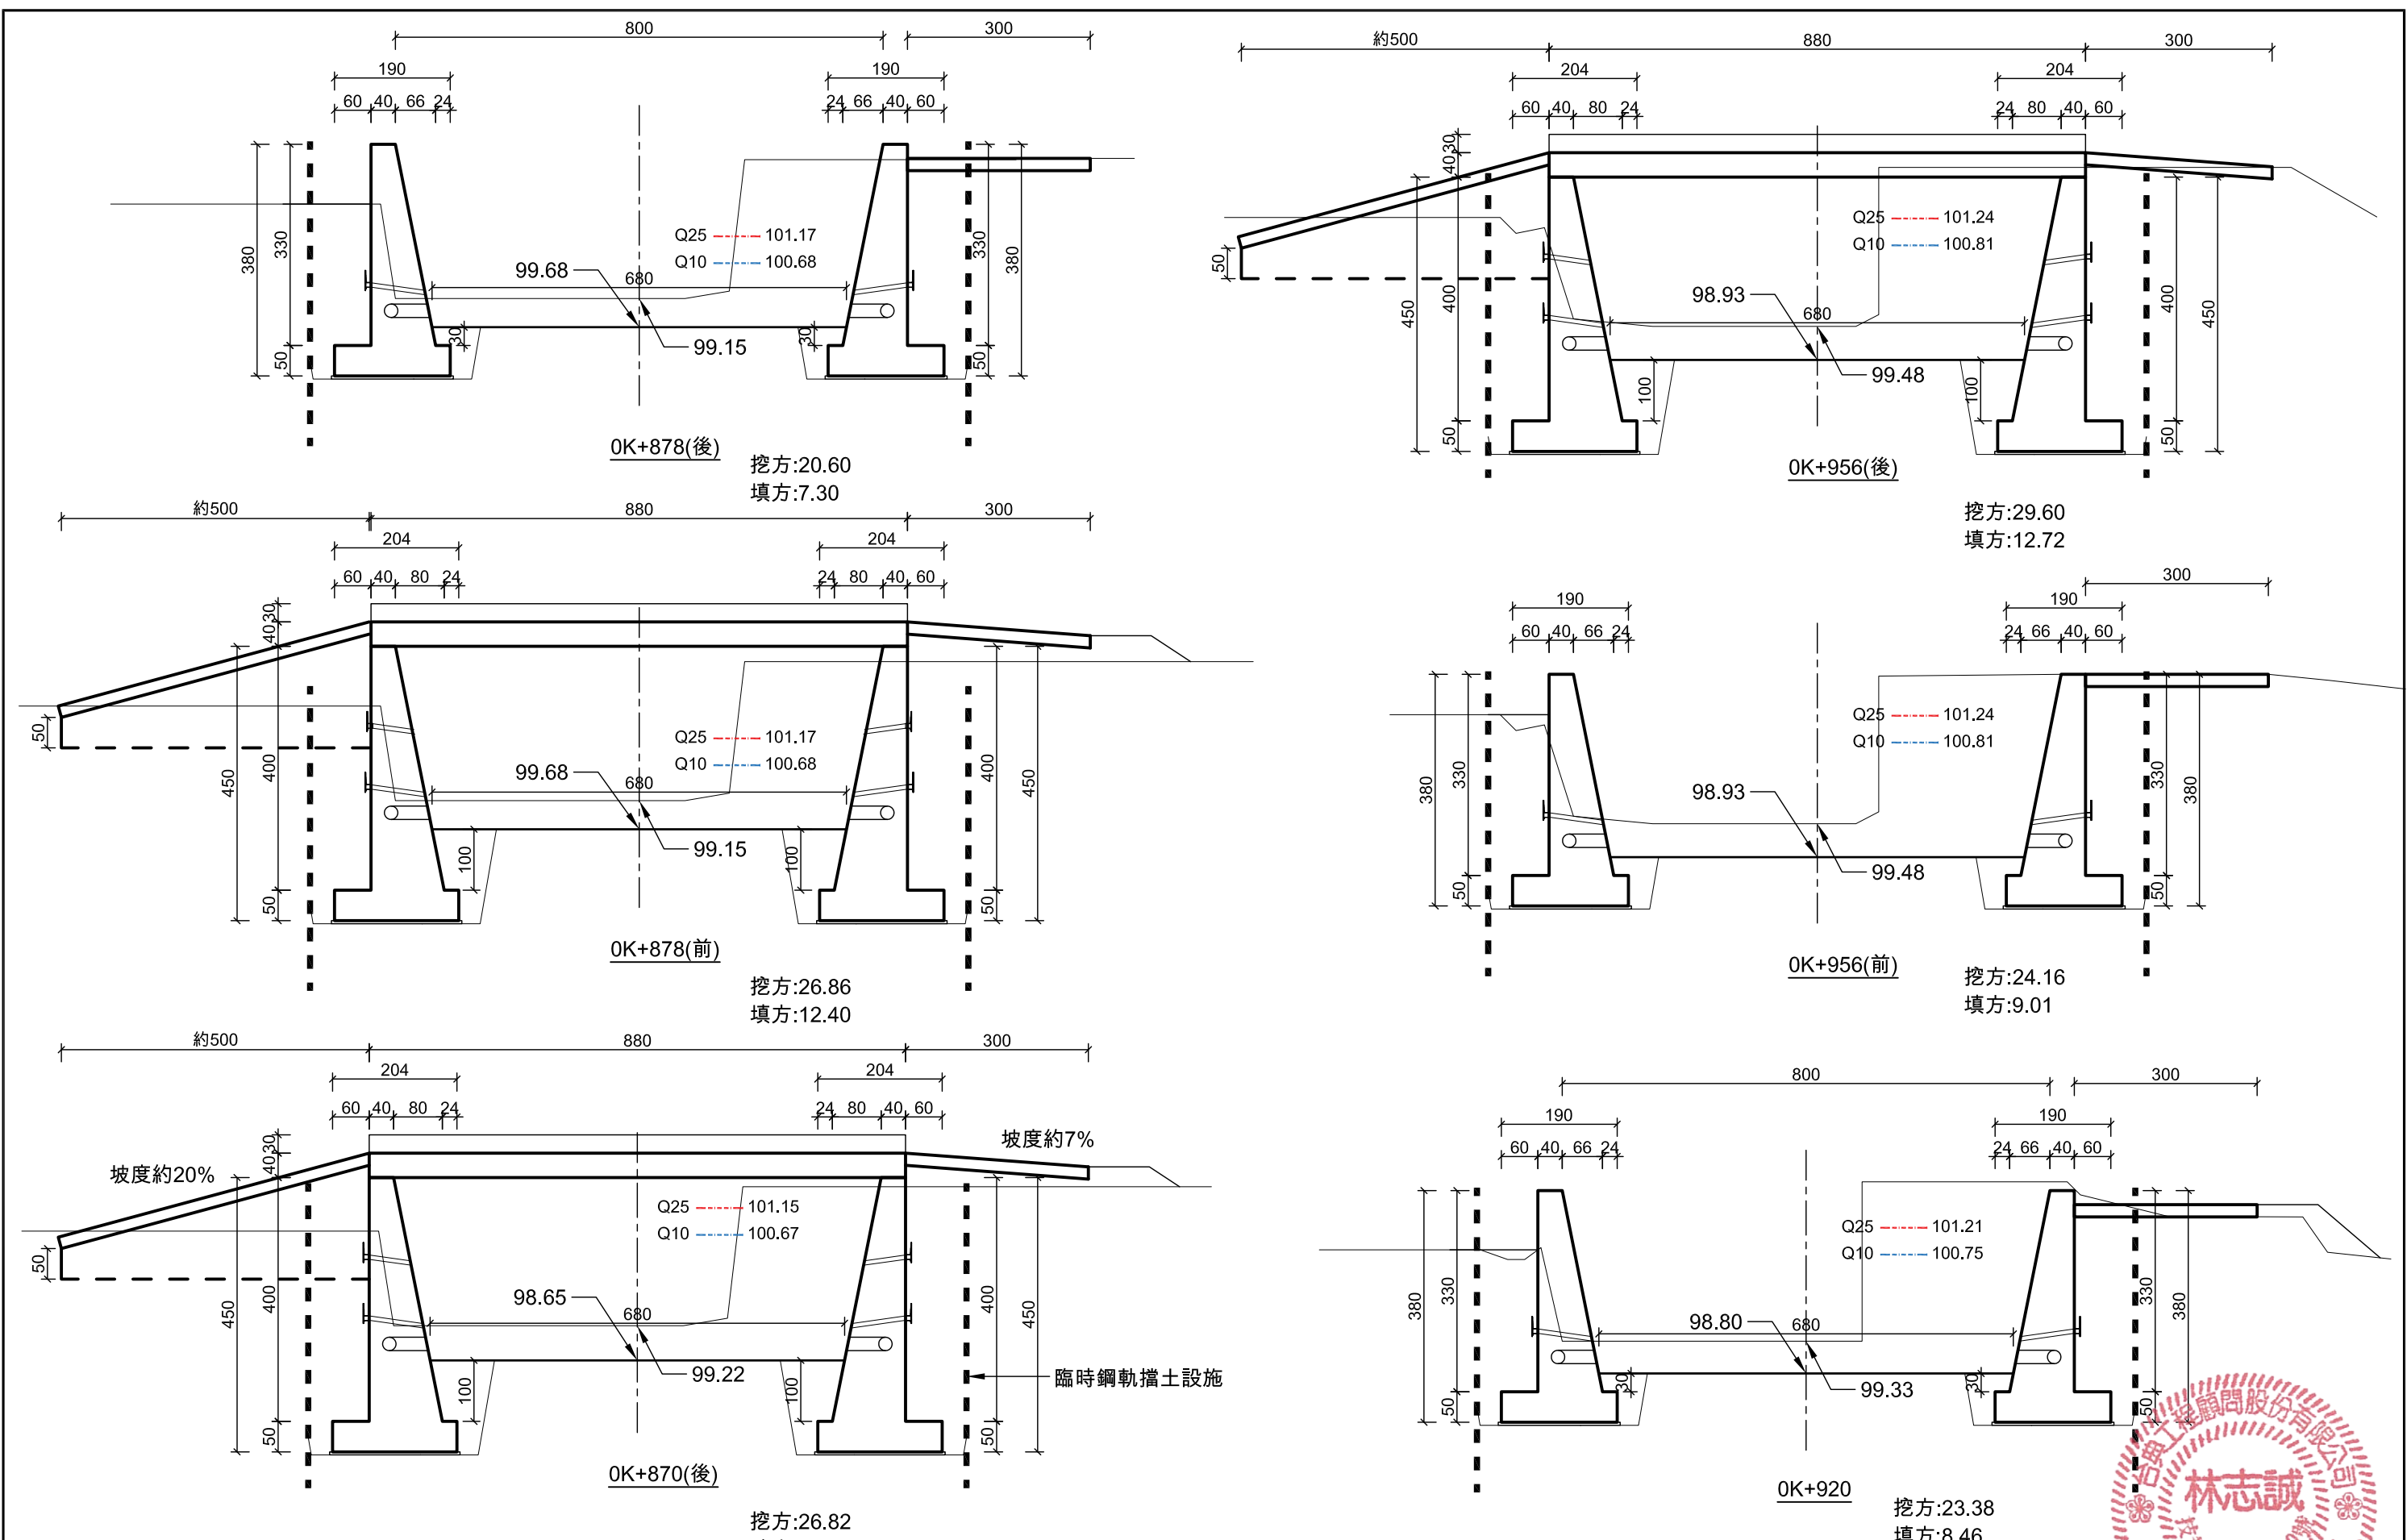


断面為上游視下游


TD 台典工程顧問股份有限公司	繪圖		比例尺	X=1/1200 Y=1/200	花蓮縣政府	工程名稱 大禹排水台九線以東段治理工程	圖名 橫斷面圖(大禹)(2/3)	圖號 1-3-2	執業技師簽證 林志誠
	校對		日期	113.10					

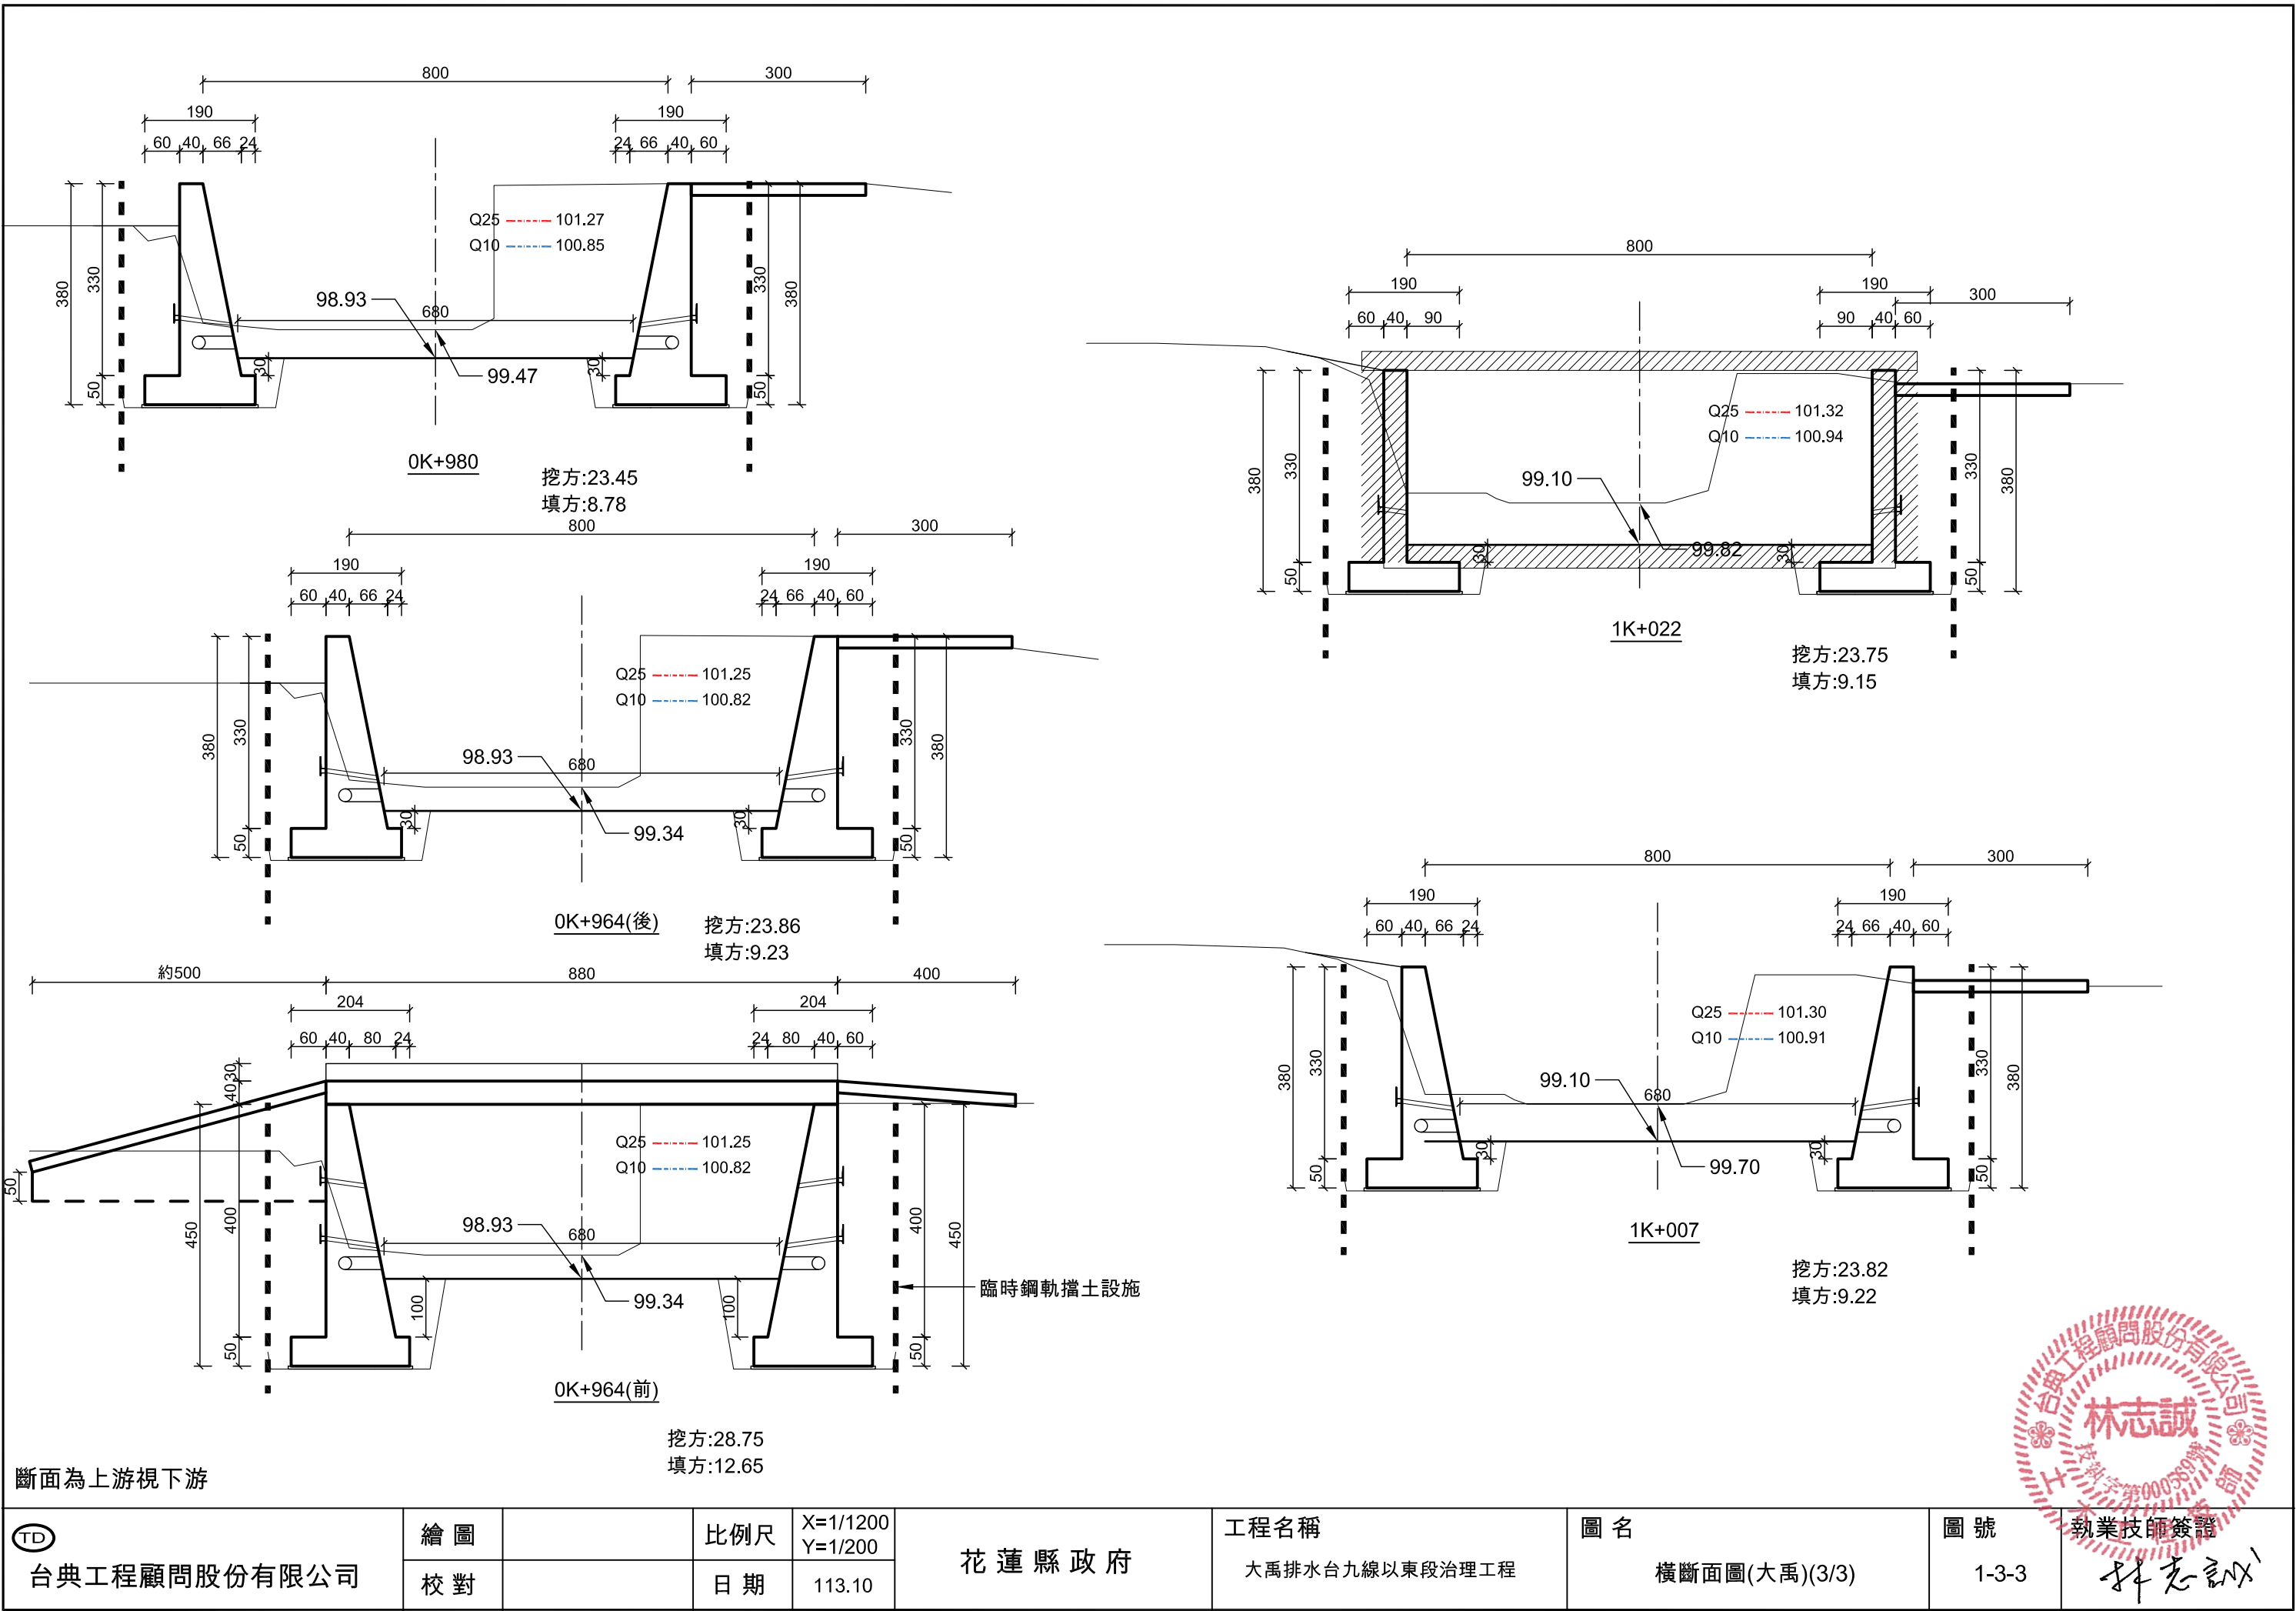



TD 台典工程顧問股份有限公司	繪圖		比例尺	X=1/1200 Y=1/200	花蓮縣政府	工程名稱 大禹排水台九線以東段治理工程	圖名 橫斷面圖(大禹)(3/3)	圖號 1-3-3	執業技師簽證 林志誠
	校對		日期	113.10					

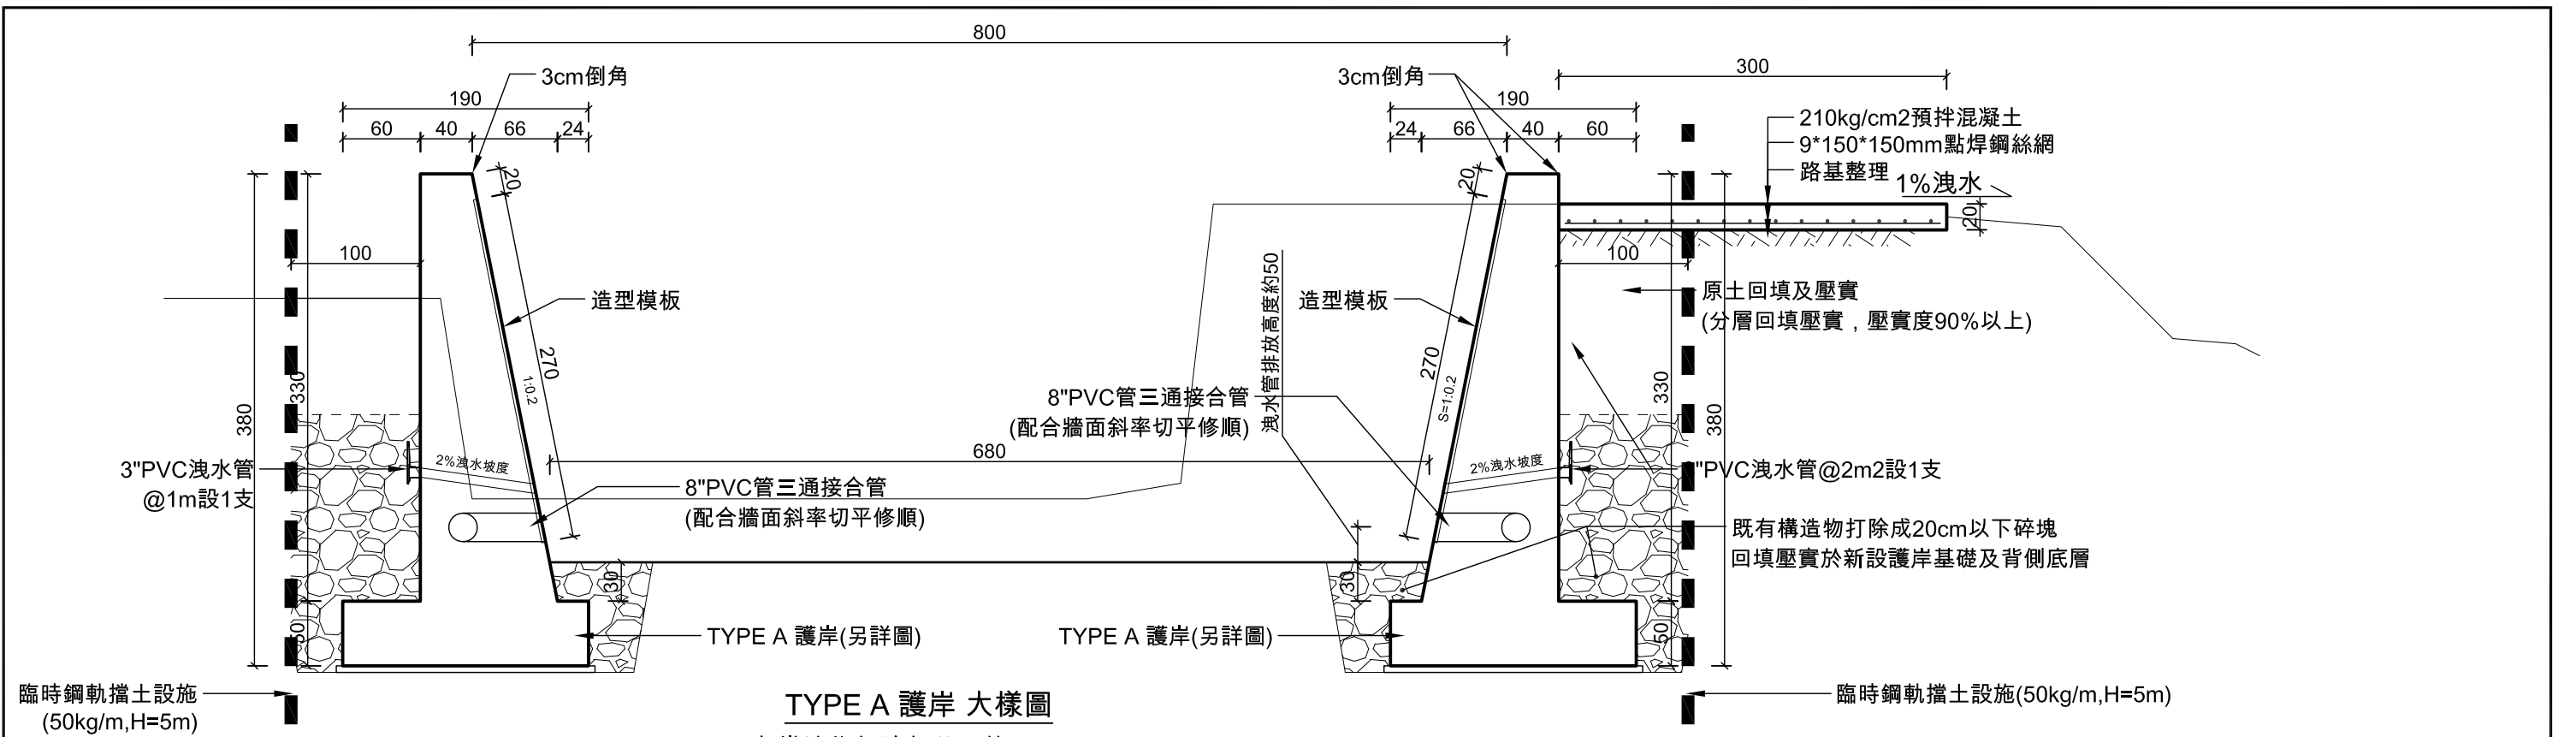


里程	斜率S
0K+641~1K+007	1:0.2
1K+007~1K+022	1:0.2~0

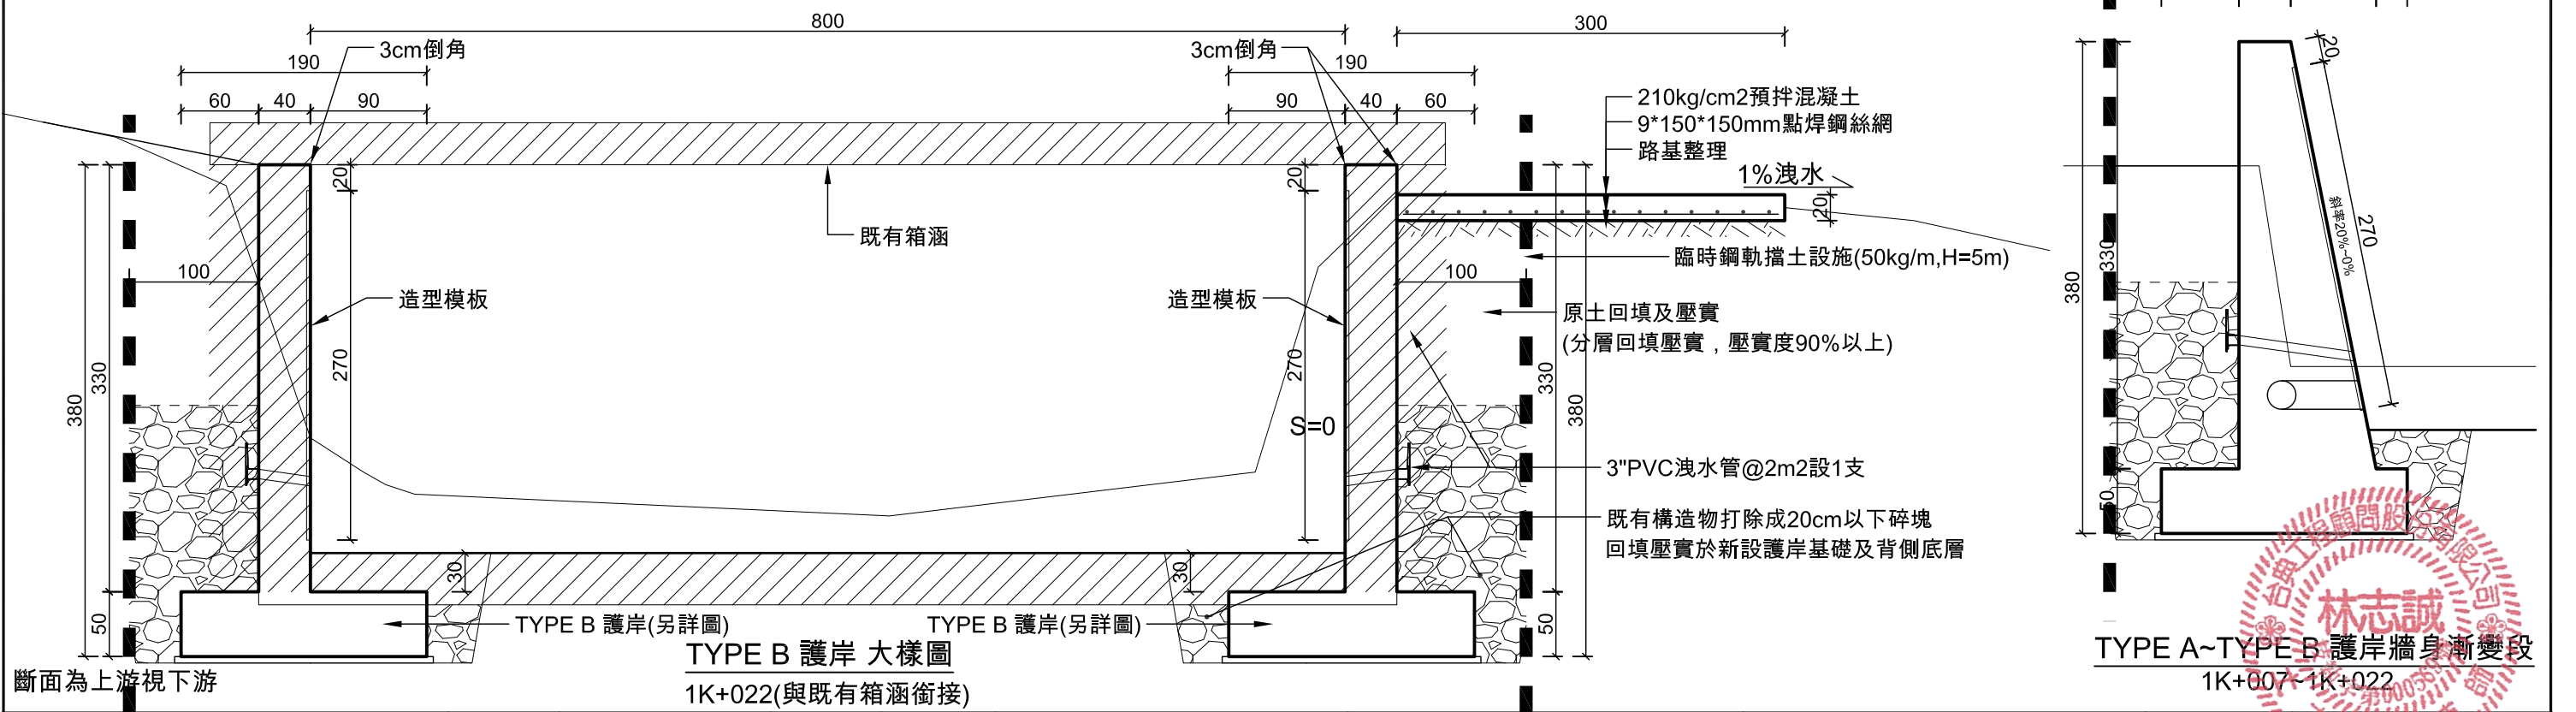

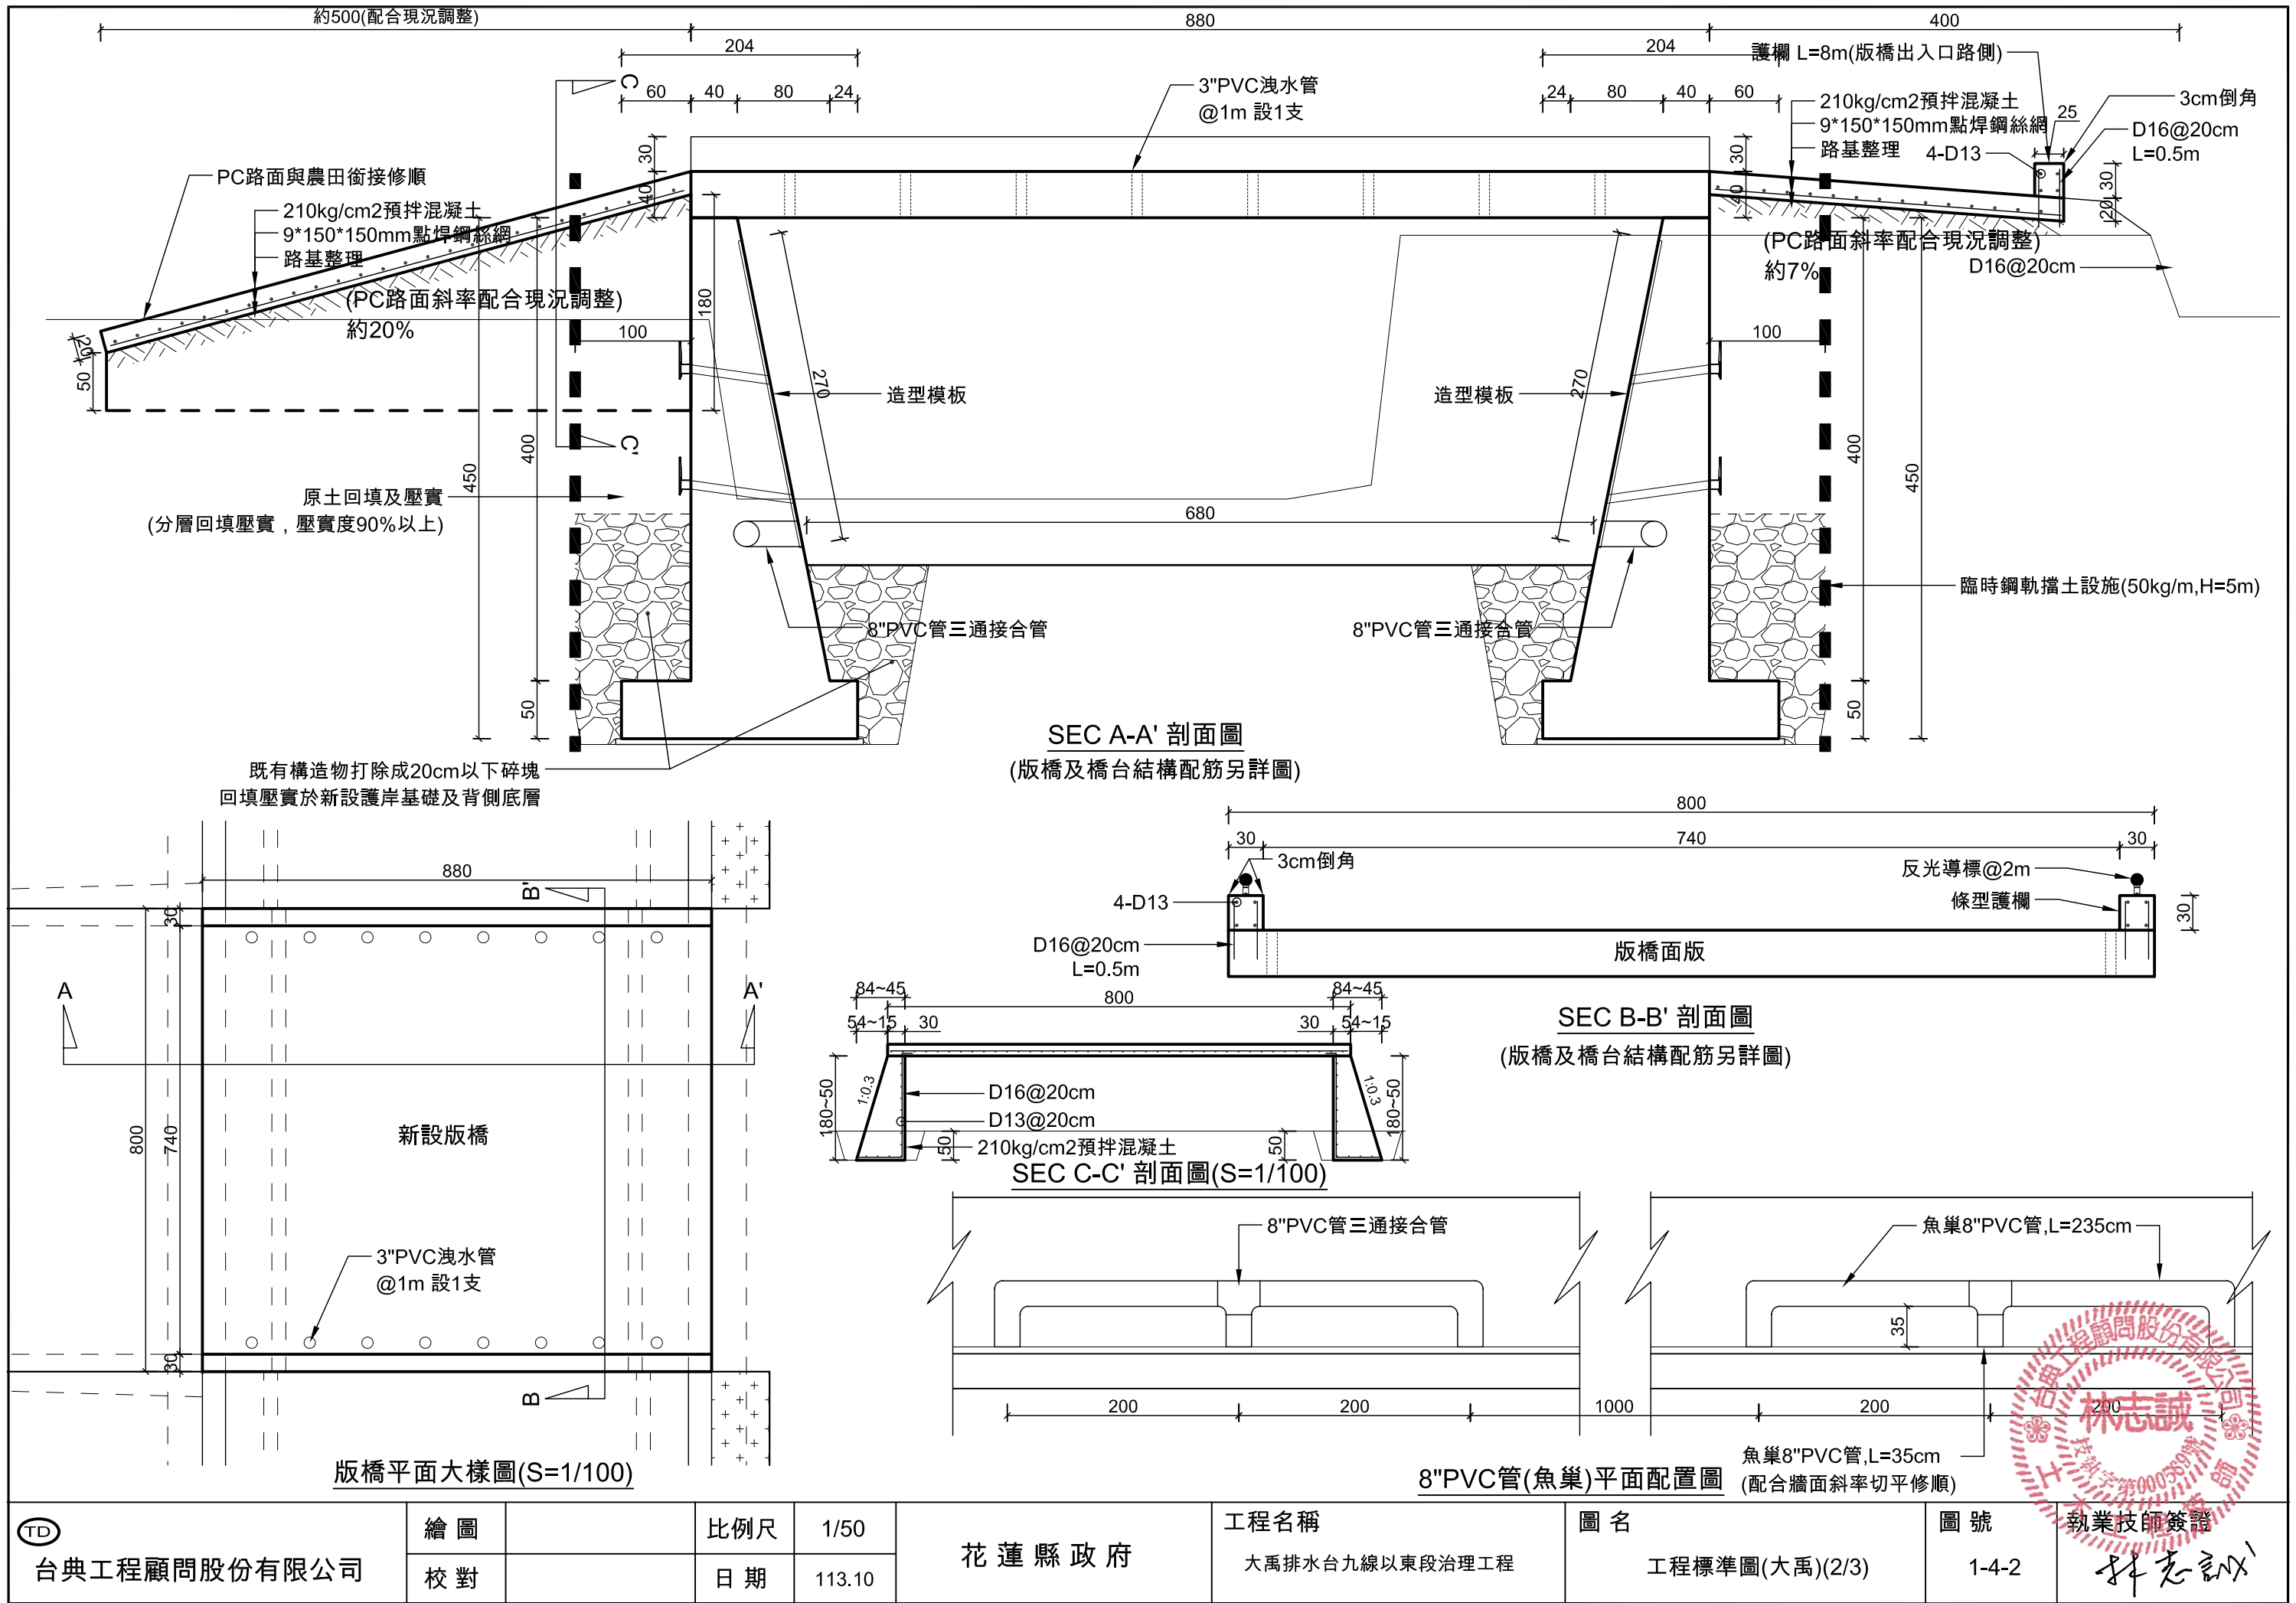


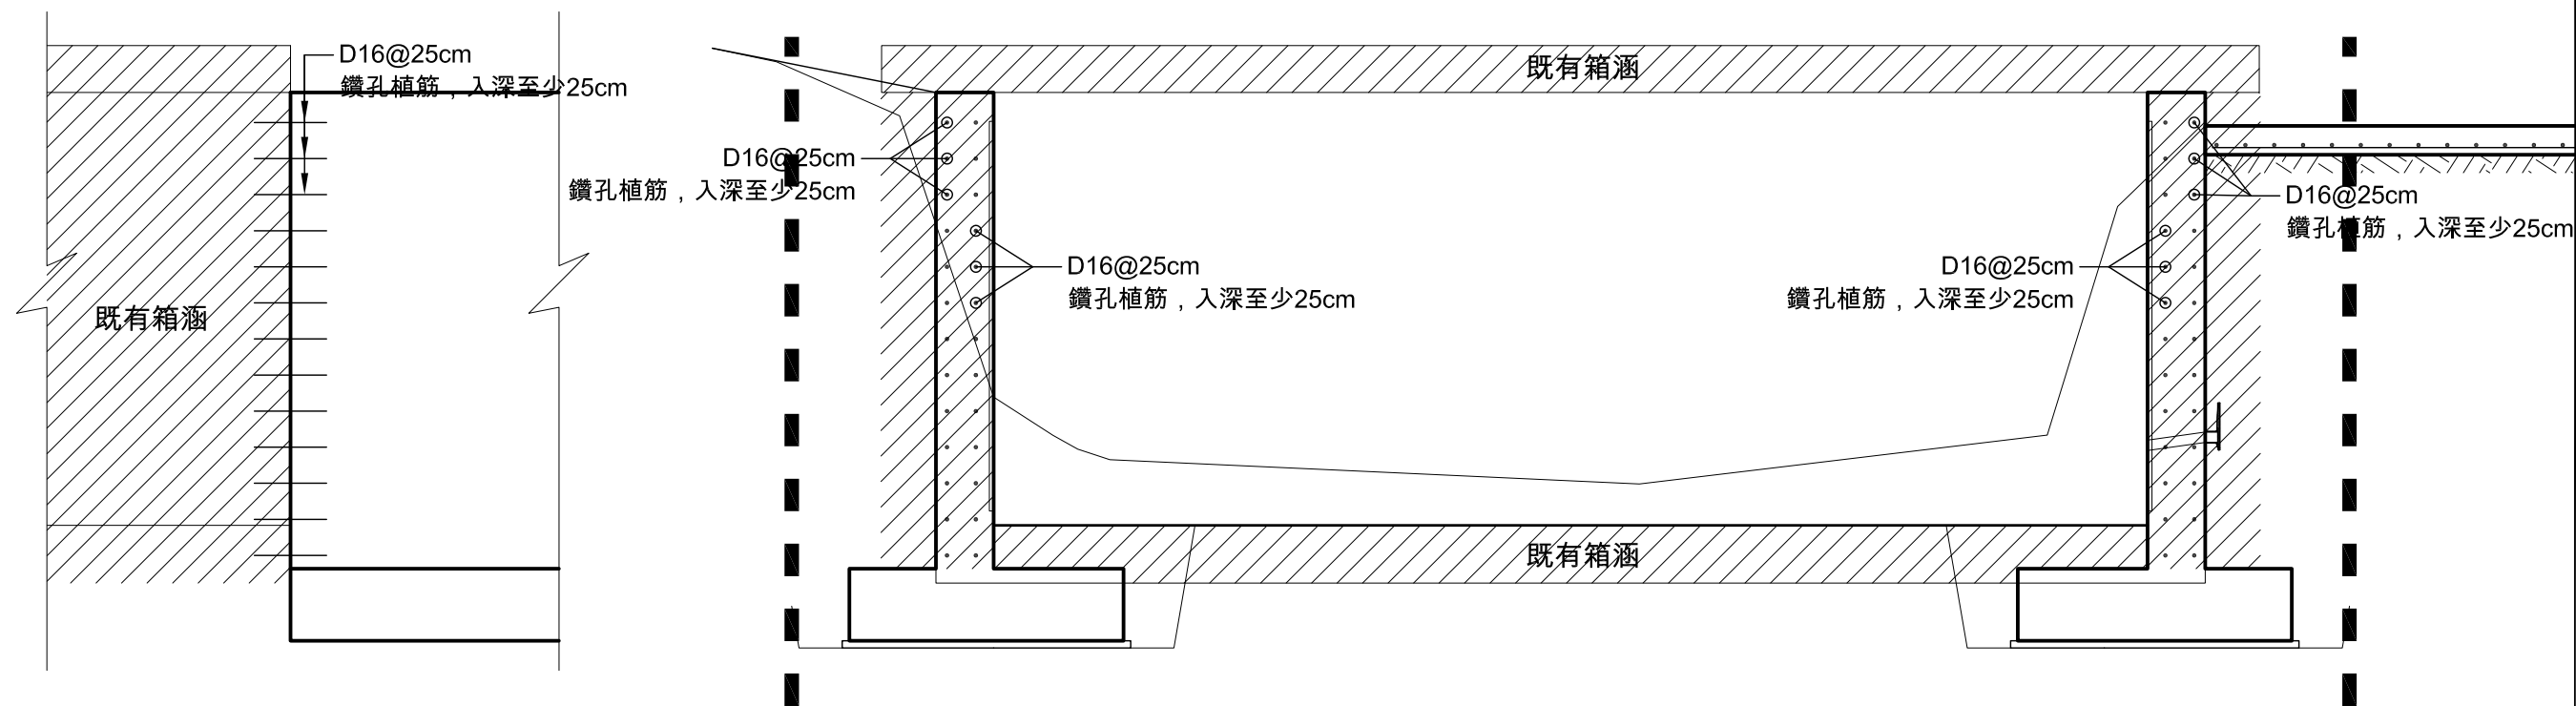

TYPE B 護岸與既有箱涵銜接示意圖

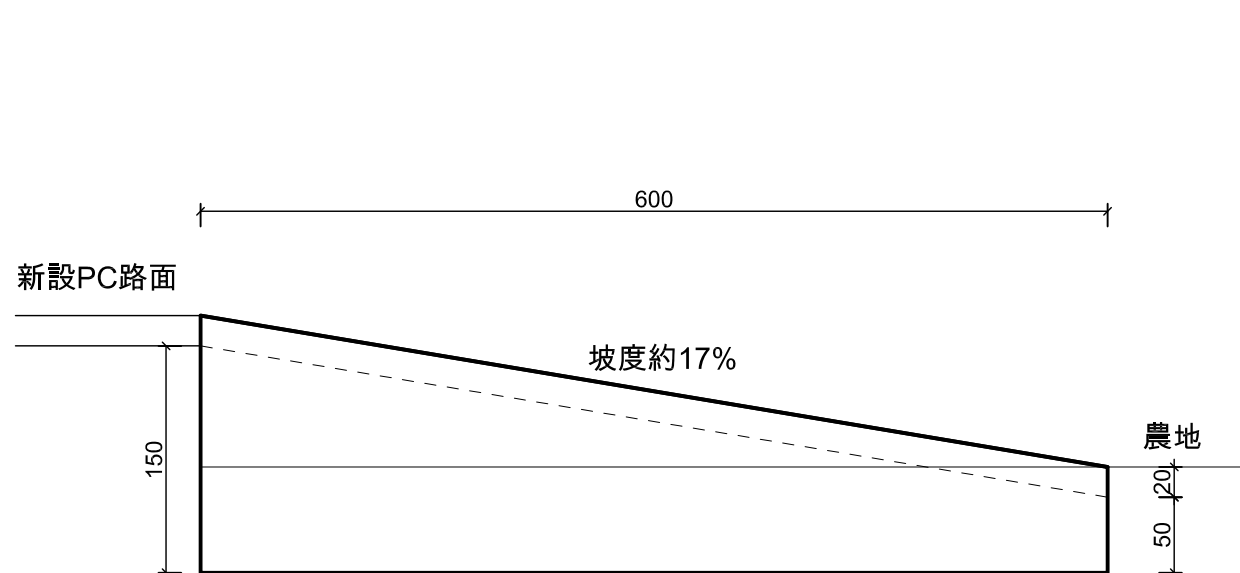

下田路側立面圖

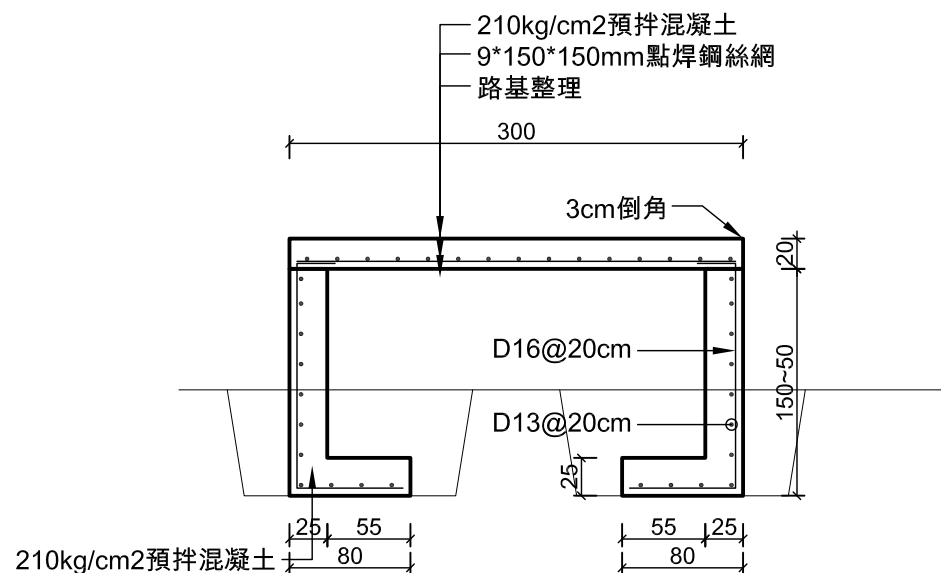


下田路細部圖



土方暫置區位置圖
暫置土方後續供鄉鎮公所使用




台典工程顧問股份有限公司	繪圖		比例尺	1/50	花蓮縣政府	工程名稱 大禹排水台九線以東段治理工程	圖名 工程標準圖(大禹)(3/3)	圖號 1-4-3	執業技師簽證 林志誠
	校對		日期	113.10					

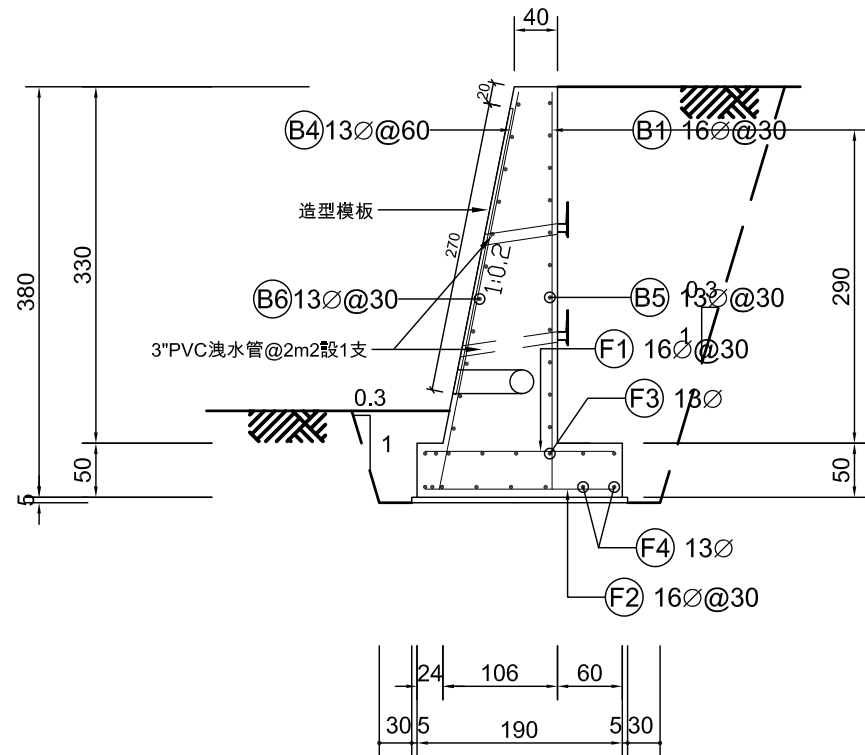


擋土牆側視剖面圖
1:50

上層

下層

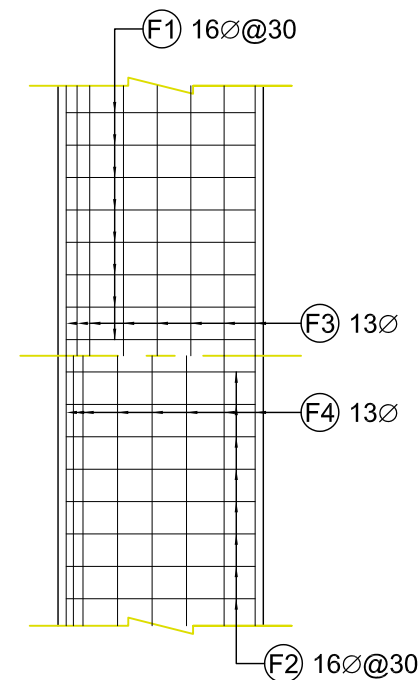

基腳平面圖
1:50

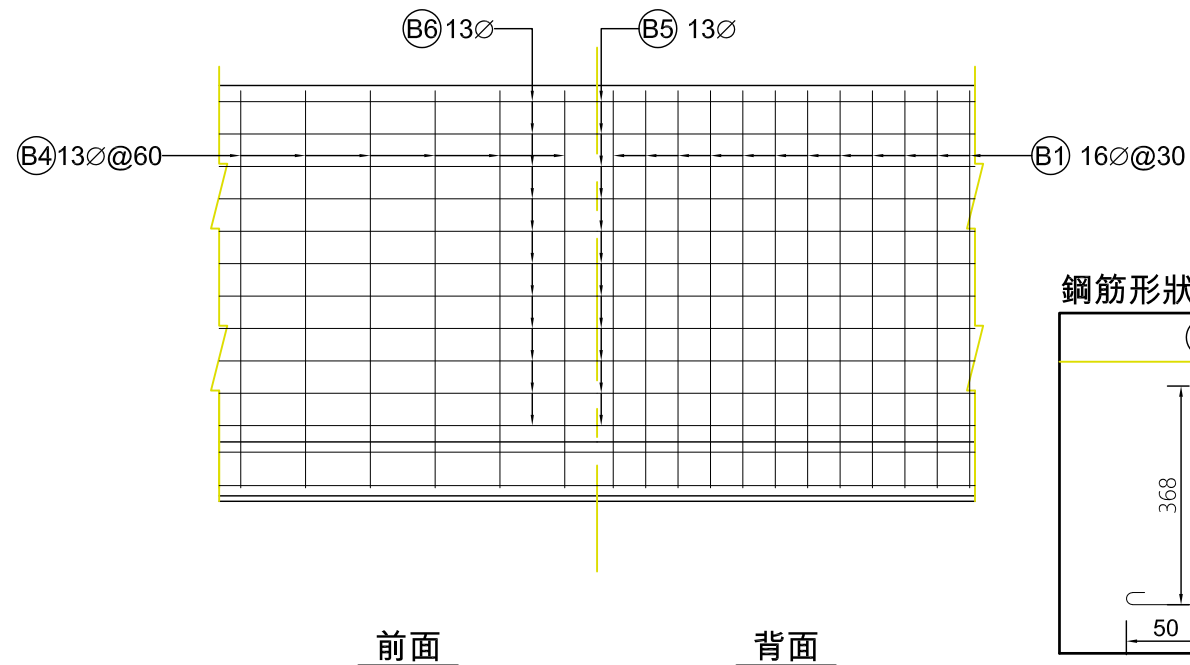

牆身主鋼筋配置圖
1:50

註: 1. 混凝土強度 (kg/cm²)


牆身: 210

基礎: 210

打底: 210

2. 鋼筋強度: 直徑16mm及以上fy=4200kg/cm² 其他尺寸fy=2800kg/cm²

鋼筋形狀尺寸(cm)

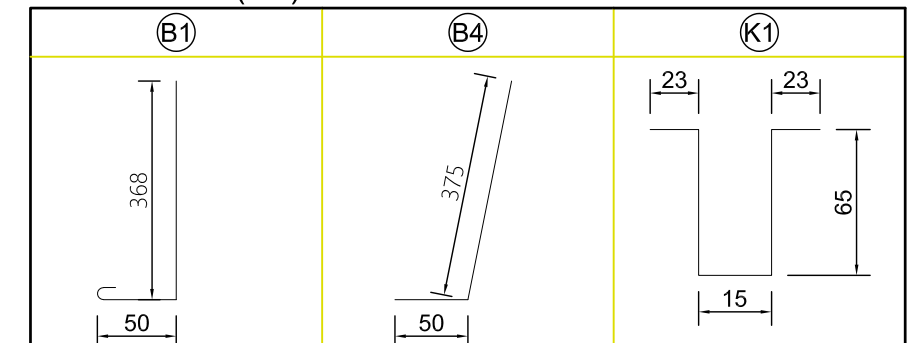


工程數量表(每公尺)



鋼筋 (未含損耗)	13Ø	kg	44.81
	16Ø	kg	40.86
	合計	kg	85.67
210kg/cm ² 混凝土		m ³	3.46
模板		m ²	5.57
造型模板		m ²	2.70

鋼筋數量表(每公尺)

編號	直徑 (mm)	單位重 (kg/m)	根數 (支)	每根長 (m)	總重 (kg)	備註
B1	16Ø	1.560	3.33	4.37	22.70	
B4	13Ø	0.994	1.67	4.25	7.05	
B5	13Ø	0.994	11.00	1.00	10.93	直
B6	13Ø	0.994	11.00	1.00	10.93	直
F1	16Ø	1.560	3.33	1.75	9.09	直
F2	16Ø	1.560	3.33	1.75	9.09	直
F3	13Ø	0.994	8.00	1.00	7.95	直
F4	13Ø	0.994	8.00	1.00	7.95	直

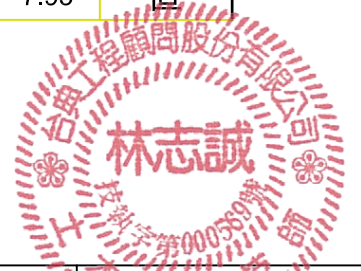


台典工程顧問股份有限公司	繪圖		比例尺		花蓮縣政府	工程名稱 大禹排水台九線以東段治理工程	圖名 TYPE A 護岸細部圖	圖號 1-5-1	執業技師簽證 林志誠
	校對		日期	113.10					

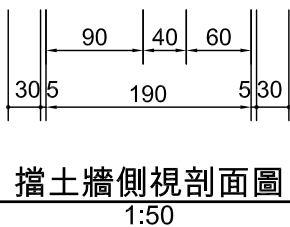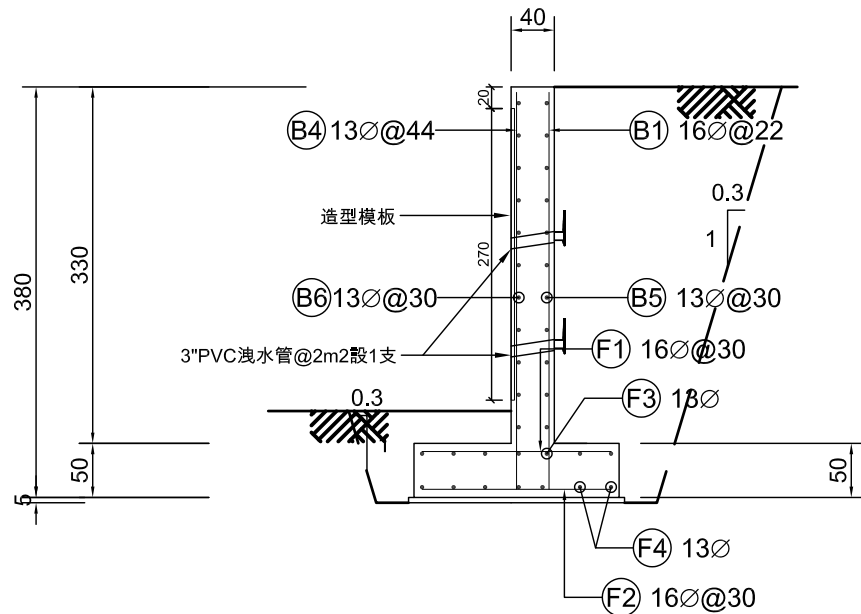


擋土牆側視剖面圖
1:50

上層

下層

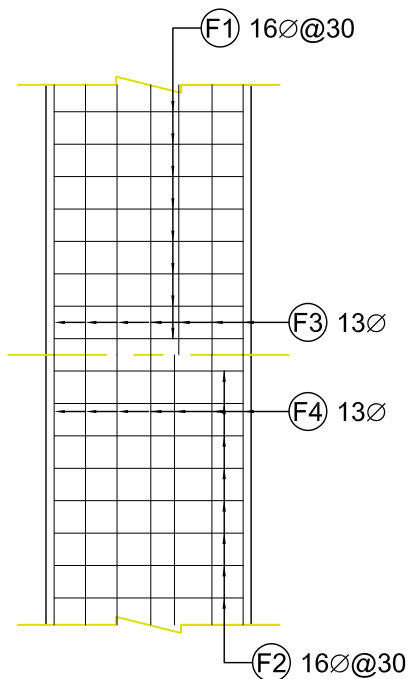

基腳平面圖
1:50

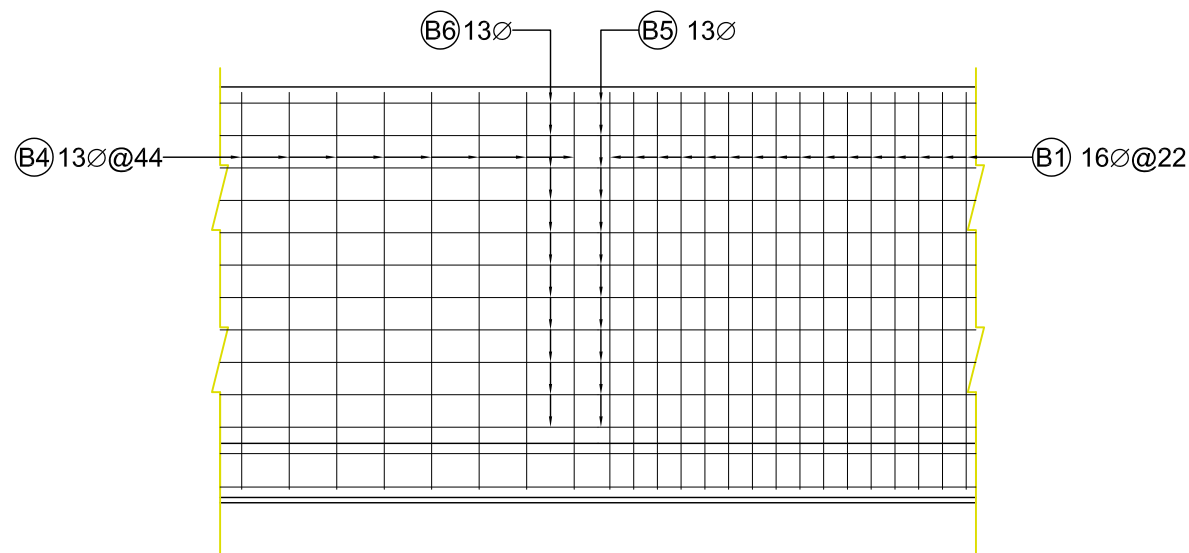

前面

背面

牆身主鋼筋配置圖
1:50

註: 1. 混凝土強度 (kg/cm²)


牆身: 210

基礎: 210

打底: 210

2. 鋼筋強度: 直徑16mm及以上fy=4200kg/cm² 其他尺寸fy=2800kg/cm²

鋼筋形狀尺寸(cm)

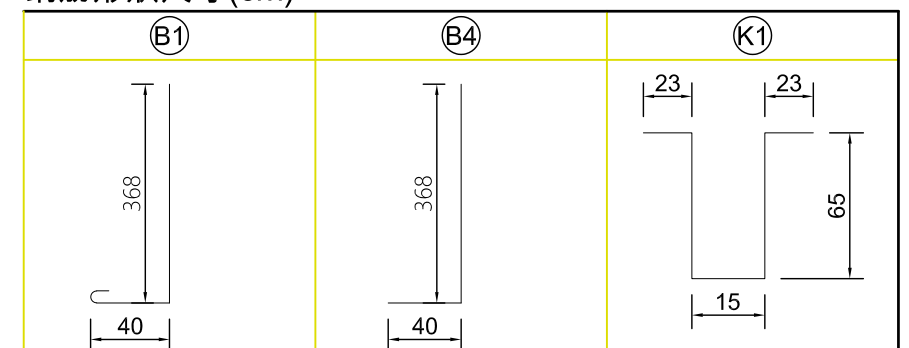

工程數量表(每公尺)


鋼筋 (未含損耗)	13Ø	kg	44.99
	16Ø	kg	48.49
	合計	kg	93.48
210kg/cm ² 混凝土	m ³		2.37
模板	m ²		5.50
造型模板	m ²		2.70

鋼筋數量表(每公尺)


編號	直徑 (mm)	單位重 (kg/m)	根數 (支)	每根長 (m)	總重 (kg)	備註
ⓑ1	16Ø	1.560	4.55	4.27	30.31	
ⓑ4	13Ø	0.994	2.27	4.08	9.21	
ⓑ5	13Ø	0.994	11.00	1.00	10.93	直
ⓑ6	13Ø	0.994	11.00	1.00	10.93	直
ⓕ1	16Ø	1.560	3.33	1.75	9.09	直
ⓕ2	16Ø	1.560	3.33	1.75	9.09	直
ⓕ3	13Ø	0.994	7.00	1.00	6.96	直
ⓕ4	13Ø	0.994	7.00	1.00	6.96	直




TD 台典工程顧問股份有限公司	繪圖		比例尺	1/50	花蓮縣政府	工程名稱 大禹排水台九線以東段治理工程	圖名 TYPE B 護岸細部圖	圖號 1-5-2	執業技師簽證 林志誠
	校對		日期	113.10					

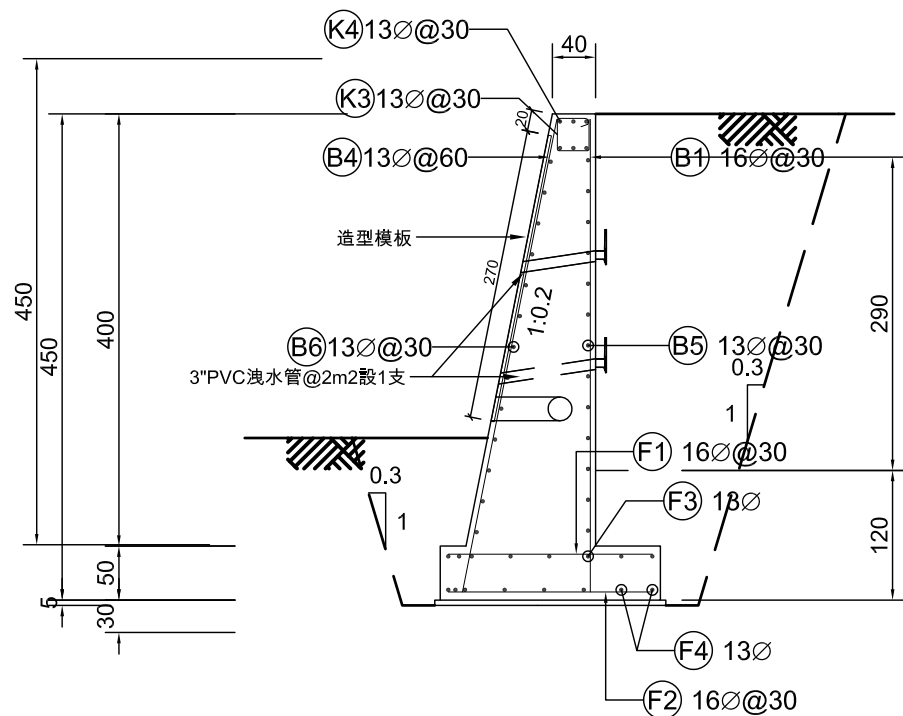

擋土牆側視剖面圖
1:50

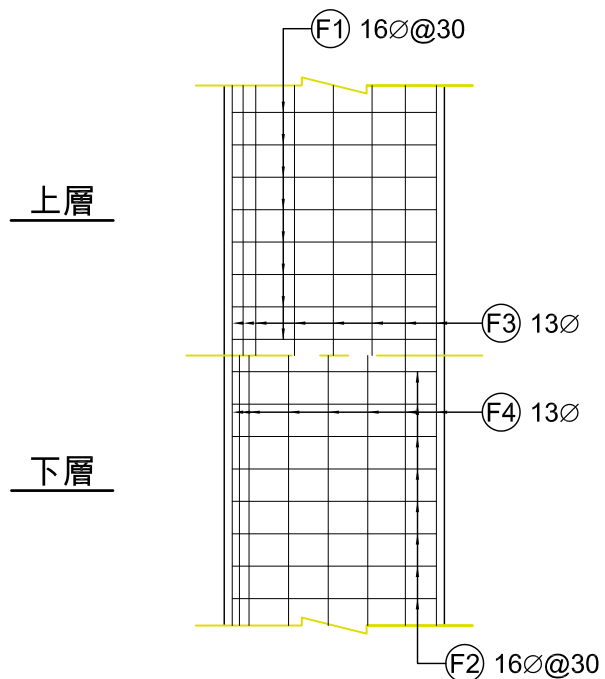

基腳平面圖
1:50

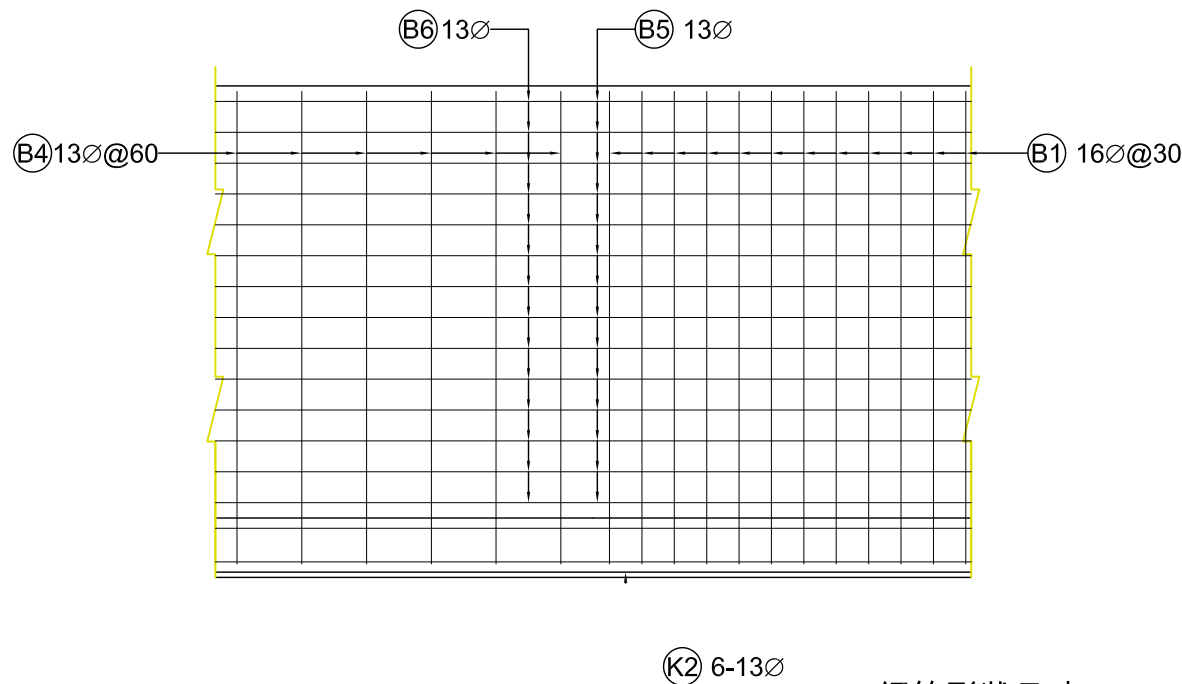


前面 背面

牆身主鋼筋配置圖
1:50

註: 1. 混凝土強度 (kg/cm²)
牆身: 210
基礎: 210
打底: 210
2. 鋼筋強度: 直徑16mm及以上fy=4200kg/cm² 其他尺寸fy=2800kg/cm²

鋼筋形狀尺寸(cm)

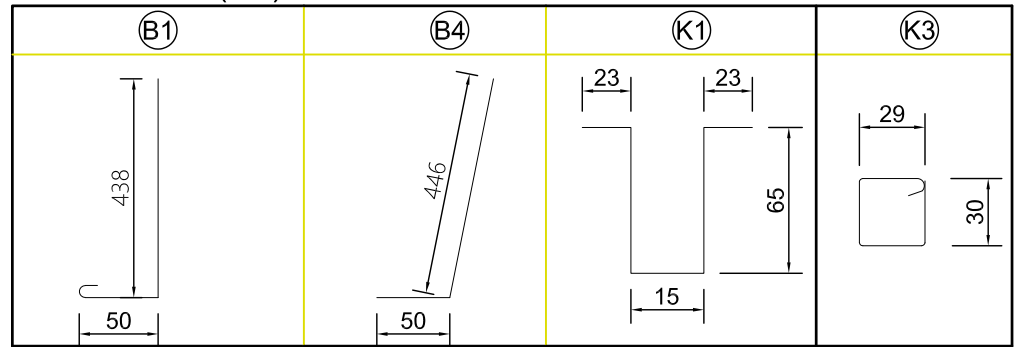


鋼筋數量表(每公尺)


編號	直徑 (mm)	單位重 (kg/m)	根數 (支)	每根長 (m)	總重 (kg)	備註
ⓑ1	16Ø	1.560	3.33	5.07	26.34	
ⓑ4	13Ø	0.994	1.67	4.96	8.23	
ⓑ5	13Ø	0.994	13.00	1.00	12.93	直
ⓑ6	13Ø	0.994	13.00	1.00	12.93	直
Ⓕ1	16Ø	1.560	3.33	1.89	9.82	直
Ⓕ2	16Ø	1.560	3.33	1.89	9.82	直
Ⓕ3	13Ø	0.994	8.00	1.00	7.95	直
Ⓕ4	13Ø	0.994	8.00	1.00	7.95	直
Ⓚ3	13Ø	0.994	3.33	1.26	4.17	直
Ⓚ4	13Ø	0.994	6.00	1.00	5.96	直

工程數量表(每公尺)


鋼筋 (未含損耗)	13Ø	kg	60.12
	16Ø	kg	45.98
	合計	kg	106.1
210kg/cm ² 混凝土		m ³	4.33
模板		m ²	6.98
造型模版		m ²	2.70

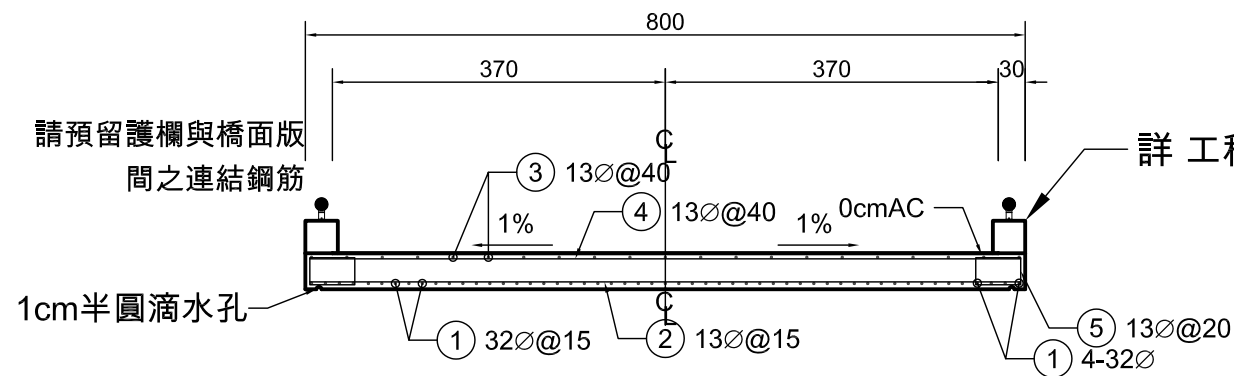

橫斷面圖
1:60

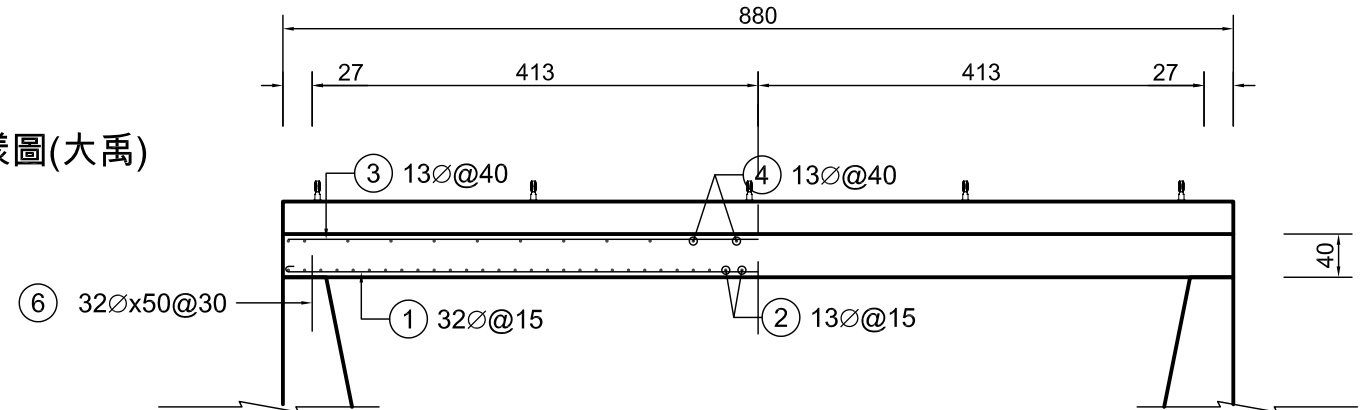

半縱斷面圖 1:50
半側視圖 1:50

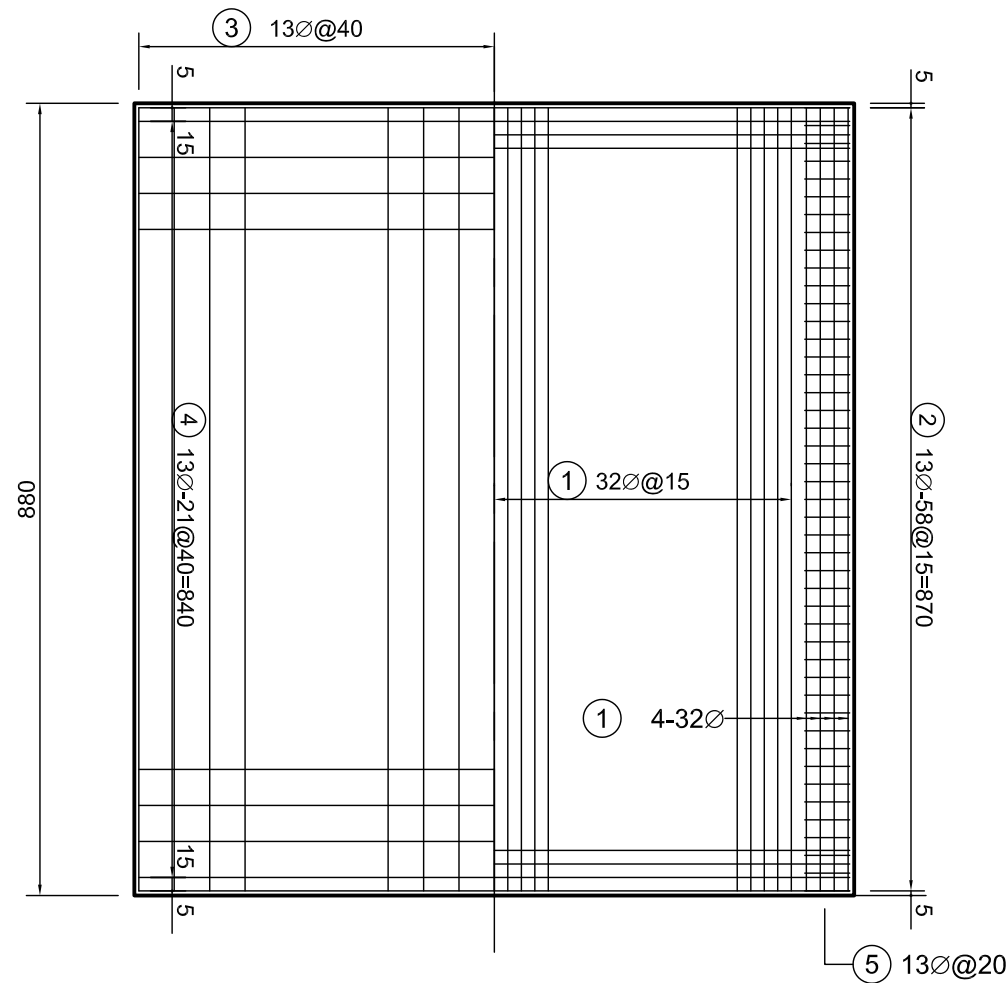

上層
下層
橋面配筋圖
1:60

橋面版鋼筋數量表


編號	直徑 (mm)	單位重 (kg/m)	根數 (支)	每根長 (m)	總重 (kg)	備註	鋼筋尺寸示意圖(cm)
①	32Ø	6.410	53	9.58	3254.61		
②	13Ø	0.994	59	7.90	463.30	直	
③	13Ø	0.994	21	8.70	181.60	直	
④	13Ø	0.994	24	7.90	188.46	直	
⑤	13Ø	0.994	90	1.80	161.03		
⑥	32Ø	6.410	28	0.50	89.74	直	

工程數量表

鋼筋 (未含損耗)	13Ø	kg	994.39
	32Ø	kg	3344.35
	合計	kg	4338.74
280kg/cm ² 混凝土		m ³	28.16
結構模板		m ²	68.96




TD 台典工程顧問股份有限公司	繪圖		比例尺	1/50	花蓮縣政府	工程名稱 大禹排水台九線以東段治理工程	圖名 版橋橋面版細部圖	圖號 1-5-4	執業技師簽證 林志誠
	校對		日期	113.10					

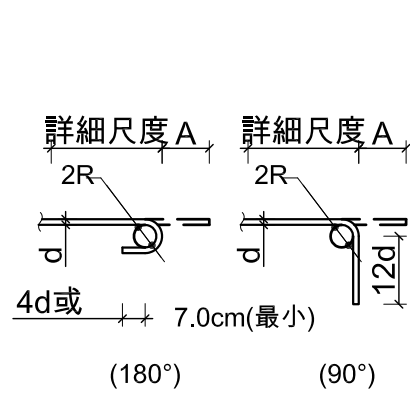


標準彎鉤


註:2R=6d用於D10~D25
2R=8d用於D29~D36

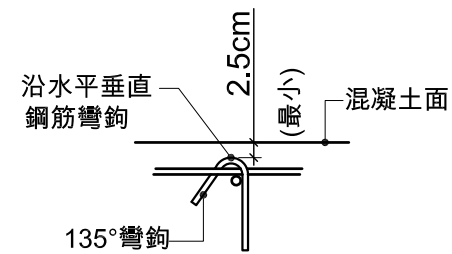


繫筋詳圖

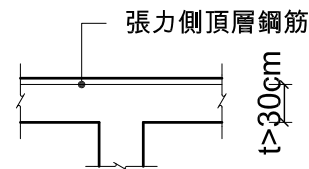

張力側頂層鋼筋 示意圖

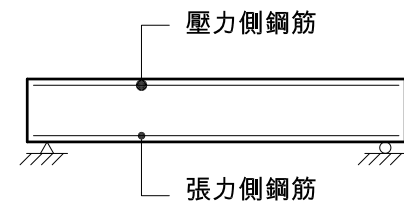


簡支梁壓力側、張力側鋼筋 示意圖

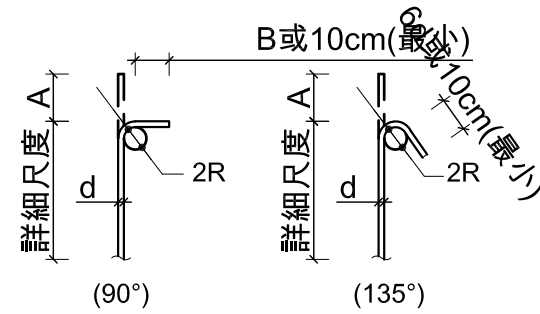


箍筋及繫筋彎鉤

註:2R=4d、B=6d用於D10~D16
2R=6d、B=12d用於D19~D25

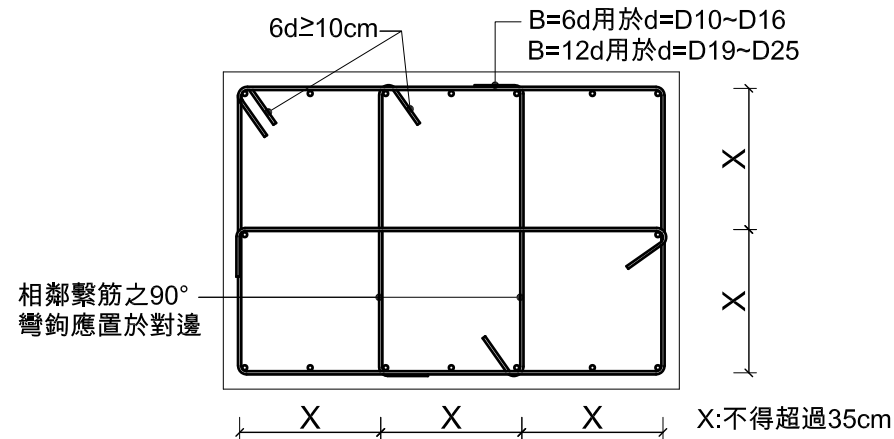

矩形柱箍筋及繫筋配置 參考圖

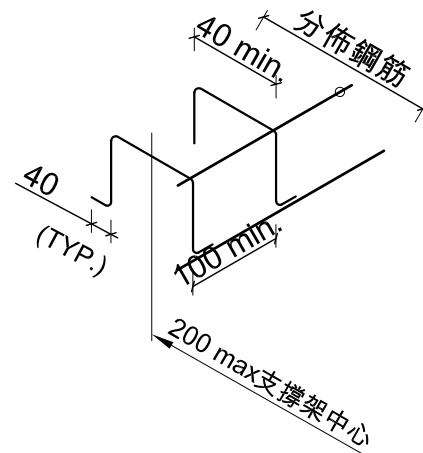


組立鋼筋支撐架採用原則及計價標準如下：

- 1.板厚50cm以下採用D13鋼筋(2.9 kg/m³)
- 2.板厚50~100cm採用D16 鋼筋(3.2 kg/m³)
- 3.板厚101~150cm採用D19鋼筋(3.5 kg/m³)
- 4.板厚151~200cm採用D22鋼筋(4.1 kg/m³)
- 5.板厚200cm以上採用D25 鋼筋(5.2 kg/m³)
- 6.若已設計垂直剪力鋼筋者，則不再供給組立支撐架鋼筋數量。
- 7.斜撐鋼筋應由承商自行依需要設置，不另計價。

鋼筋組立支撐架 示意圖及計價標準

鋼筋彎曲埋入及搭接長度表

鋼筋符號	標示代號	混凝土強度(kgf/cm ²)	最小埋入長度 (cm)			最小搭接長度 (cm)			標準彎鉤		箍筋及繫筋	
			壓力側	張力側		壓力側	張力側		180°	90°	135°	90°
				其 他	頂層鋼筋		其 他	頂層鋼筋	A (cm)	A (cm)	A (cm)	A (cm)
D10	3	210	20	30	30	30	30	30	14	13	13	11
		245	20	30	30	30	40	40				
		280	20	30	30	30	40	40				
D13	4	210	20	30	30	30	40	40	16	18	14	12
		245	20	30	30	30	40	40				
		280	20	30	30	30	40	40				
D16	5	210	25	30	45	35	40	55	19	22	15	16
		245	25	30	45	35	40	55				
		280	20	30	45	35	40	55				
D19	6	210	45	50	70	60	65	95	21	26	20	31
		245	40	50	65	60	65	85				
		280	40	50	65	60	65	85				
D22	7	210	50	70	100	70	95	130	25	30	23	36
		245	50	65	90	70	85	115				
		280	45	60	85	70	80	110				
D25	8	210	60	90	130	80	120	165	28	35	26	41
		245	55	85	120	80	115	155				
		280	50	80	110	80	105	140				
D29	9	210	65	115	165	90	150	210	38	41	-	-
		245	60	105	150	90	140	195				
		280	55	100	140	90	130	180				
D32	10	210	75	145	205	100	190	265	43	46	-	-
		245	70	135	190	100	180	245				
		280	65	125	175	100	165	225				
D36	11	210	80	180	255	110	235	330	48	51	-	-
		245	75	165	230	110	215	300				
		280	70	155	215	110	205	280				

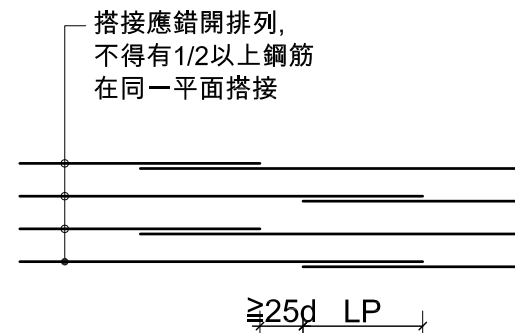


註：LP為鋼筋最小搭接長度。

鋼筋續接 詳圖


◎說明：

- 1.標示尺寸除另有註明外，均以cm為單位。
- 2.除工程司之准許外，所有鋼筋必須冷彎。
- 3.除圖面註明或工程司之准許外，不得將鋼筋部分埋入混凝土後再行彎曲之。
- 4.本圖中鋼筋彎曲埋入及搭接長度表編製之依據為：
D19以下(含D16)鋼筋 $f_y=2800 \text{ kgf/cm}^2$
D16以上(含D19)鋼筋 $f_y=4200 \text{ kgf/cm}^2$
- 5.頂層鋼筋係指水平鋼筋底面下之混凝土厚度超過30cm者。
- 6.鋼筋之搭接應交錯排列，在規定搭接長度內，不得有1/2以上鋼筋在同一平面搭接。
- 7.參考工程會「基層公共工程基本圖彙編」BR-002編修。


TD 台典工程顧問股份有限公司	繪圖		比例尺		花蓮縣政府	工程名稱 大禹排水台九線以東段治理工程	圖名 鋼筋搭接詳圖	圖號 S1	執業技師簽證 林志誠
	校對		日期	113.10					

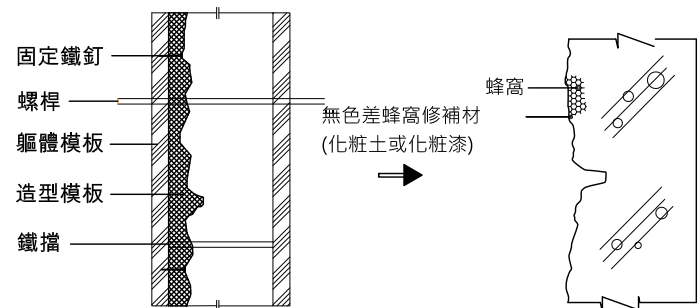


造型模板施工示意圖

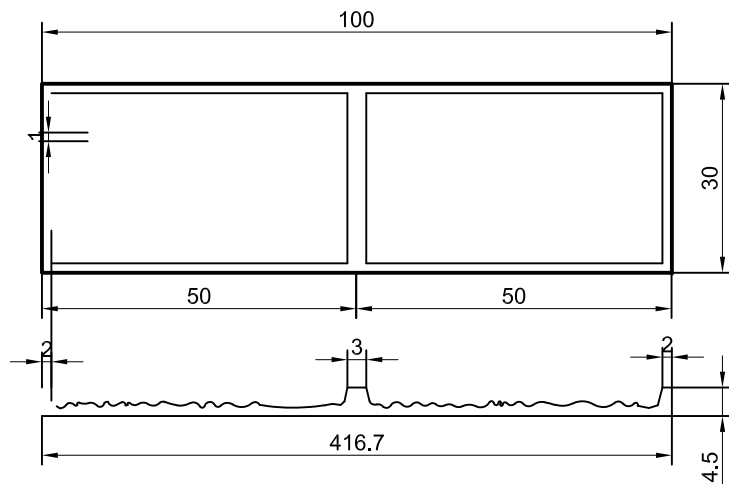

布紋砌風化石面造型模板

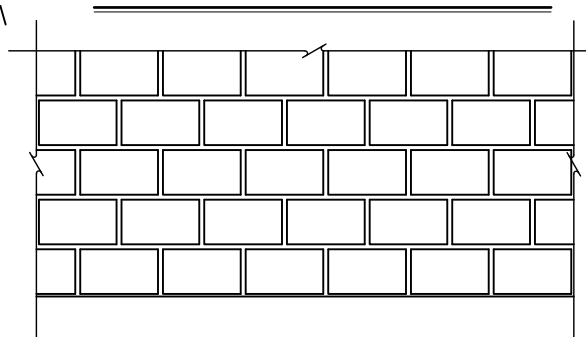


布紋砌風化石面造型模板正面圖

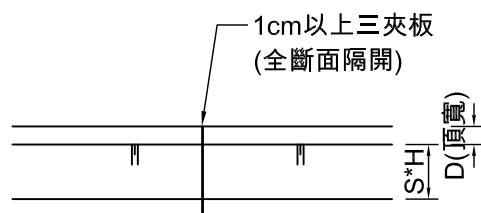


擋土牆伸縮縫平面示意圖

說明:擋土牆每隔10公尺至少設一處伸縮縫

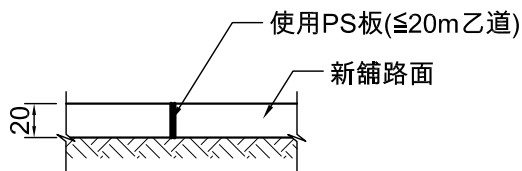

路面伸縮縫標準斷面圖

註:約10m施作一道伸縮縫

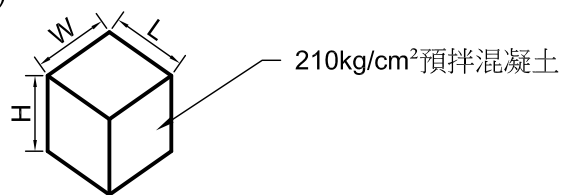

混凝土墊塊施工大樣圖 S=1/50

註:L、W、H標準尺寸=5cm~7.5cm。


碎石排水袋說明：

一.規格尺寸：


排水袋尺寸(19cm×24cm)±10%,接連PE管外徑φ3"。

二.驗收文件：

承商需提供出廠證明和材質證明。

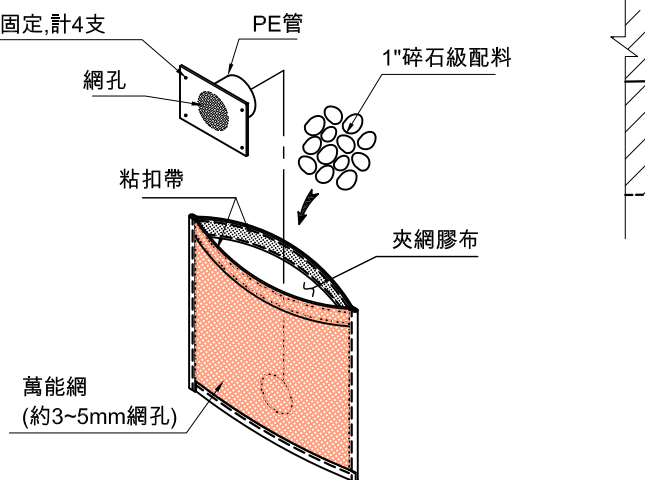


碎石濾水袋構造圖

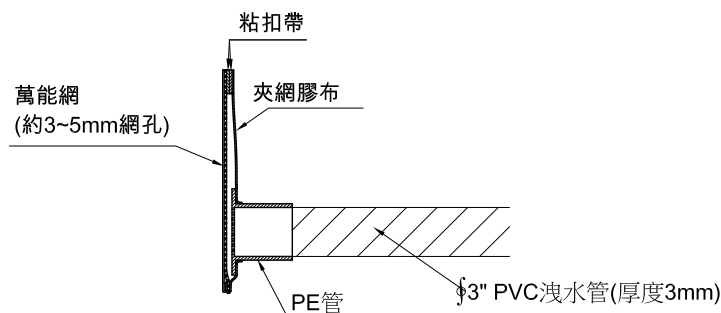

排水袋尺寸(19cm×24cm)±10%,接連PE管外徑φ3"

碎石濾水袋剖視圖

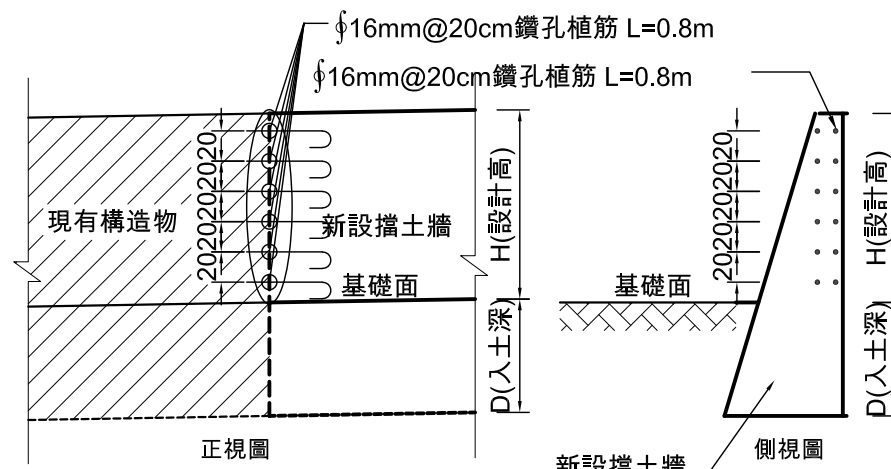


新舊擋土牆銜接示意圖

N.T.S

施工補充說明:

- 1.基礎面以上以φ16mm@20cm一支(單排)及植筋劑植入現有構造物內。
- 2.鋼筋植入現有構造物深度應≥20cm以上。
- 3.工料費用已編列於新舊構造物銜接費內，視現場必要性使用，不另計價。

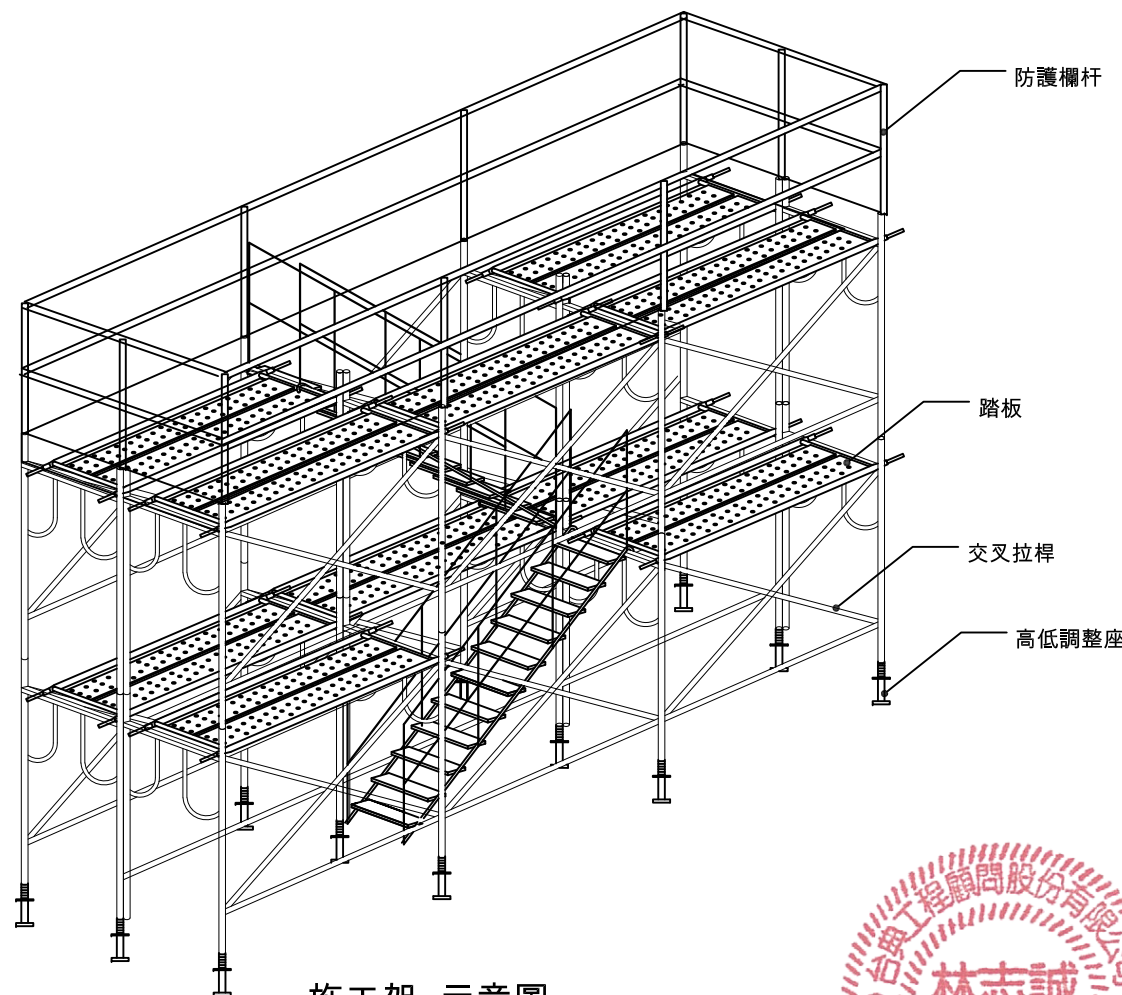

施工架 示意圖

說明:高架作業防墜設施依現場實際需求佈設

TD

台典工程顧問股份有限公司

繪圖

校對

比例尺

日期

113.10

花蓮縣政府

工程名稱

大禹排水台九線以東段治理工程

圖名


施工中雜項工程示意圖(1/3)

圖號

T1


執業技師簽證

林志誠

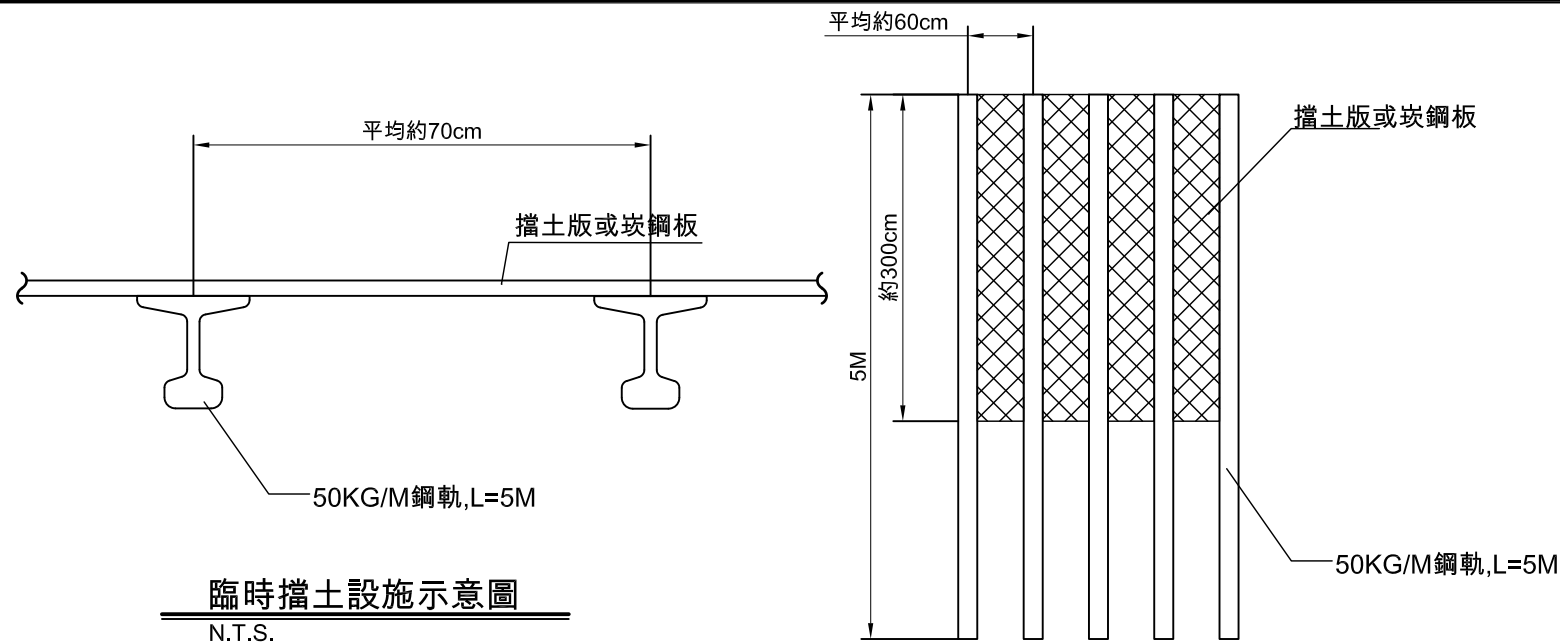

臨時擋土設施示意圖


N.T.S.

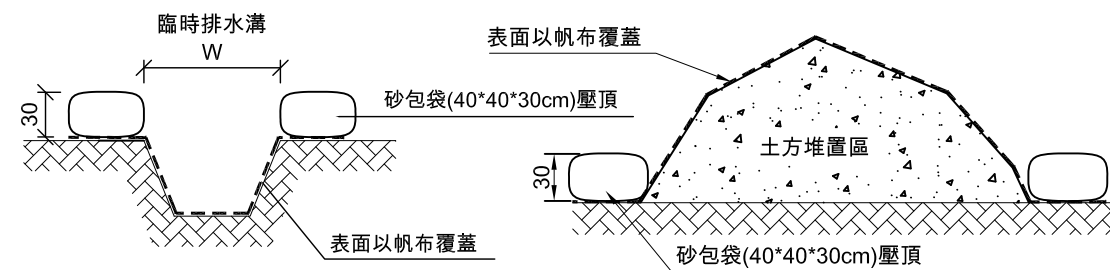

臨時性防災減災設施示意圖


附註:

- 1.臨時防災減災設施需定期清理及維護，以確保發揮其功能。
- 2.臨時防災減災設施之型式、尺寸及位置，須依現地施工狀況調整，或由甲方及現場工程司於現地指示施作方式時，承商亦應配合，其相關費用已估列於總價中，不另計價。

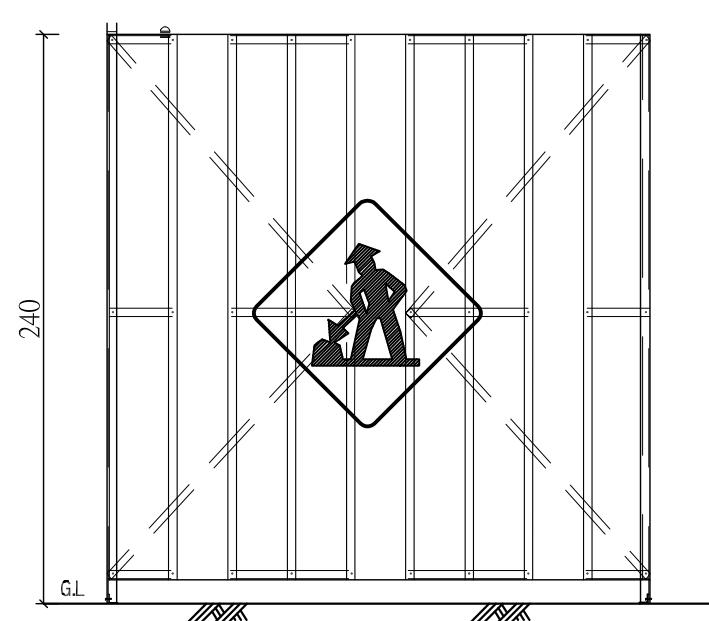

施工圍籬(H=2.4m)正面圖

S=1/50

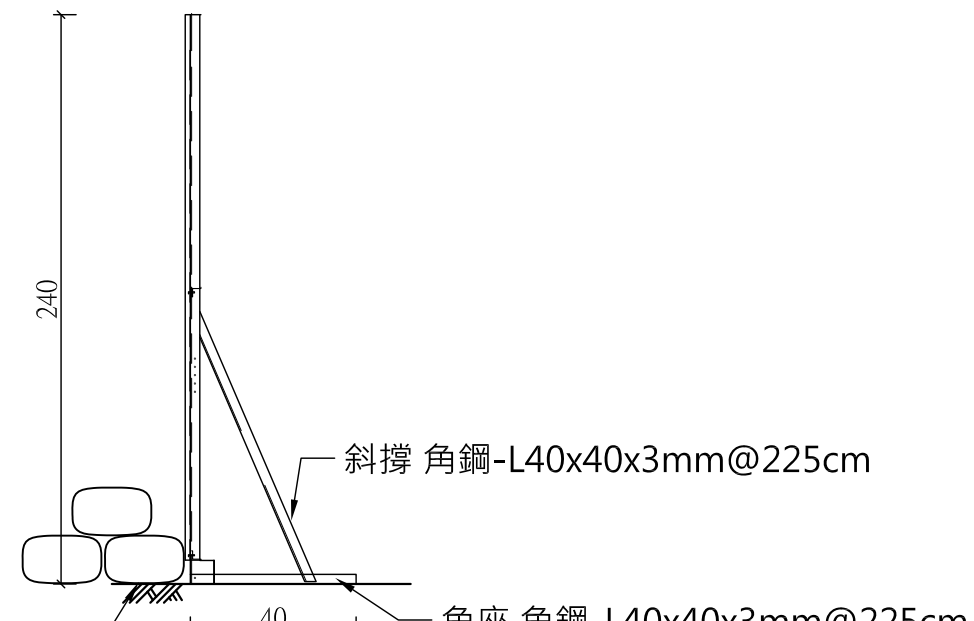

施工圍籬(H=2.4m)剖面圖


S=1/50



安全帽



警示帶

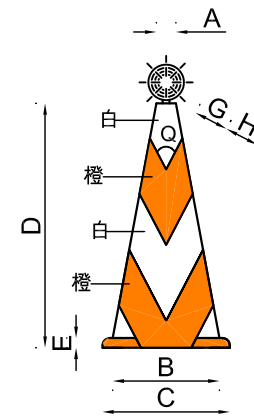


普通型交通錐


部位	A	B	C	D	E	F	G	H	Q
品種	56	306	365	700	28	7	100	100	55
700MM									

附註:

- 1.交通錐於夜間使用，應安裝銀白色反光材料或上端加裝反光導標。
- 2.交通錐之顏色分全橙色及橙白相間斜紋兩種。

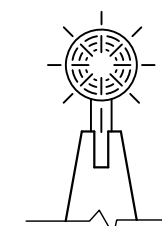

錐頂反光導標

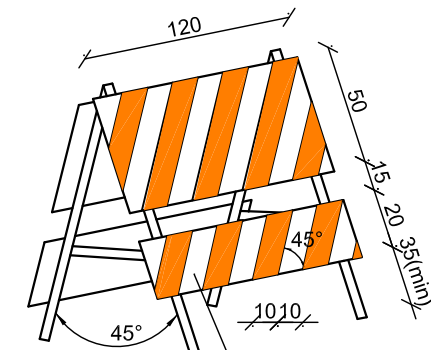

活動型拒馬

附註:

- 1.採用耐衝擊、耐候性之塑膠材料，顏色為橙黑相間。
- 2.拒馬夜間應選擇適當位置裝設施工警告燈號。



注水式紐澤西護欄



閃光警示燈



台典工程顧問股份有限公司	繪圖		比例尺		花蓮縣政府	工程名稱 大禹排水台九線以東段治理工程	圖名 施工中雜項工程示意圖(2/3)	圖號 T2	執業技師簽證 林志誠
	校對		日期	113.10					

120cm

工程主辦機關名稱(Title of the Agency)				
工程名稱 (Project Name)				
監造單位 (Construction Supervisor)		設計單位 (Designer)		
施工廠商 (Contractor)		工程概要 (Project Descriptions)		
施工期間 (Duration)	民國00年00月00日至00年00月00日(DD/MM/YYYY~DD/MM/YYYY)			
工地主任或工地負責人 (Site Manager)		電話： (TEL)		
專任工程人員 (Contractor's Professional Engineer)		電話： (TEL)		
通報專線 (Complaints & Suggestions)	全民督工專線及網址 (Hot Line and Internet address)		0800-009-609 http://www.pcc.gov.tw	電子條碼區域
	政風單位 (Government Ethics Department)			
經費來源 (Budgetary Sources)	1.中央(The Central): (千元)(Unit:NT\$1,000) 2.地方(The Local): (千元)(Unit:NT\$1,000)			
重要公告事項 (Notice)	1.空氣汙染防制費徵收管制編號(The Construction Project Air Pollution Control Fee Collection Control Serial Number) 2.公害檢舉陳情專線(The Telephone Number For Notifying Public Nuisances) 3. 年(Yr) 月(M) 日(D):			

75cm

工程告示牌


- 工程告示牌補充說明：
- 工程告示牌以120cm寬,75cm高3mm厚鋁板製作。
 - 工程告示牌牌面漆綠底,外框粗線,內框細線,牌面用白色正楷字體。
 - 工程告示牌材質得採用金屬板或木板製等材質,惟對牌面之固定方式需另行處理。
 - 工程告示牌及職工安全衛生告示牌等之相關規定,須依據行政院公共工程委員會最新公告辦理。
 - 工程告示牌底面離地面高1.2公尺,用直徑2.5英吋鍍鋅鋼管架固定,以保持穩定。
 - 工程告示牌應設置於工區範圍內各豎立1座周邊顯眼處，完工驗收合格後由承商負責拆除。
 - 施工時，承商提供勞工使用之安全帶及安全母索，應依營造安全衛生設施標準第二十三條規定辦理。
 - 施工時，承商應依勞工安全衛生法令規定確實做好安全衛生管理，相關費用以估列於「勞工安全衛生管理費」中，不另計價。

150cm

職業安全衛生告示牌		
工程名稱		
監造單位		
承包廠商	公司:	電話:
	工地負責人:	安全衛生管理員:
	值班人員:	本日出工人數:
本日工作項目	應辦安全衛生事項	特別注意事項
緊急事故 聯絡電話	警察局 110 消防隊119 醫院() 勞委會北區勞動檢查所() 其他: 台電 服務所()	

90cm

職業安全衛生告示牌 N.T.S

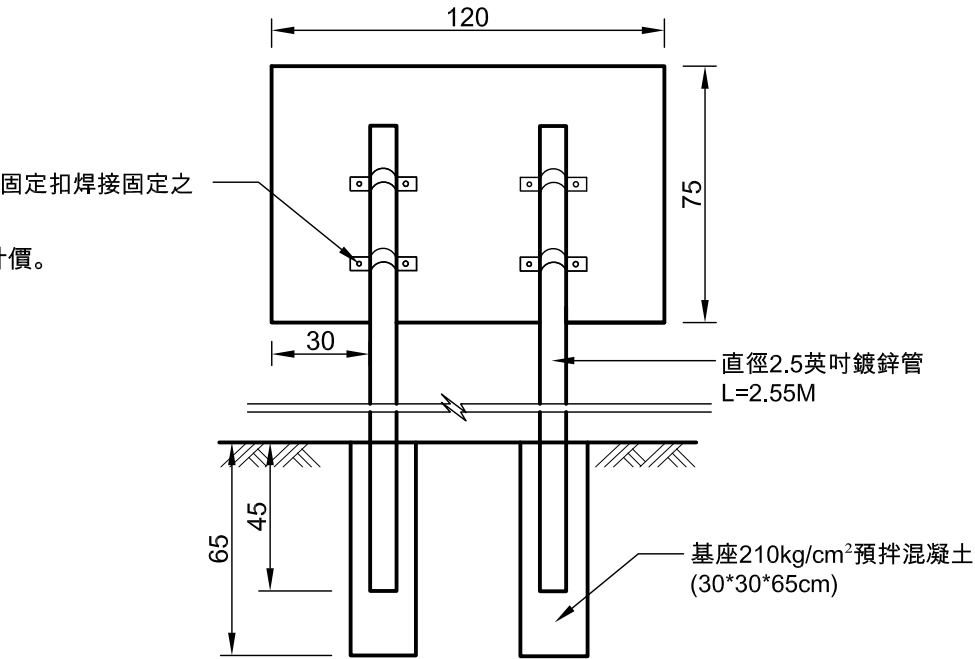

告示牌設置示意圖 N.T.S



TD 台典工程顧問股份有限公司	繪圖		比例尺		花蓮縣政府	工程名稱 大禹排水台九線以東段治理工程	圖名 施工中雜項工程示意圖(3/3)	圖號 T3	執業技師簽證 林志誠
	校對		日期	113.10					